



配線タイプ
 < (10)-PV) II -A-2-PV >

二次送り配線(Ⅱ)
全負荷対応型(A)
外付け太陽光あり
[停電時連系運転する(2)]

Ver.1.2

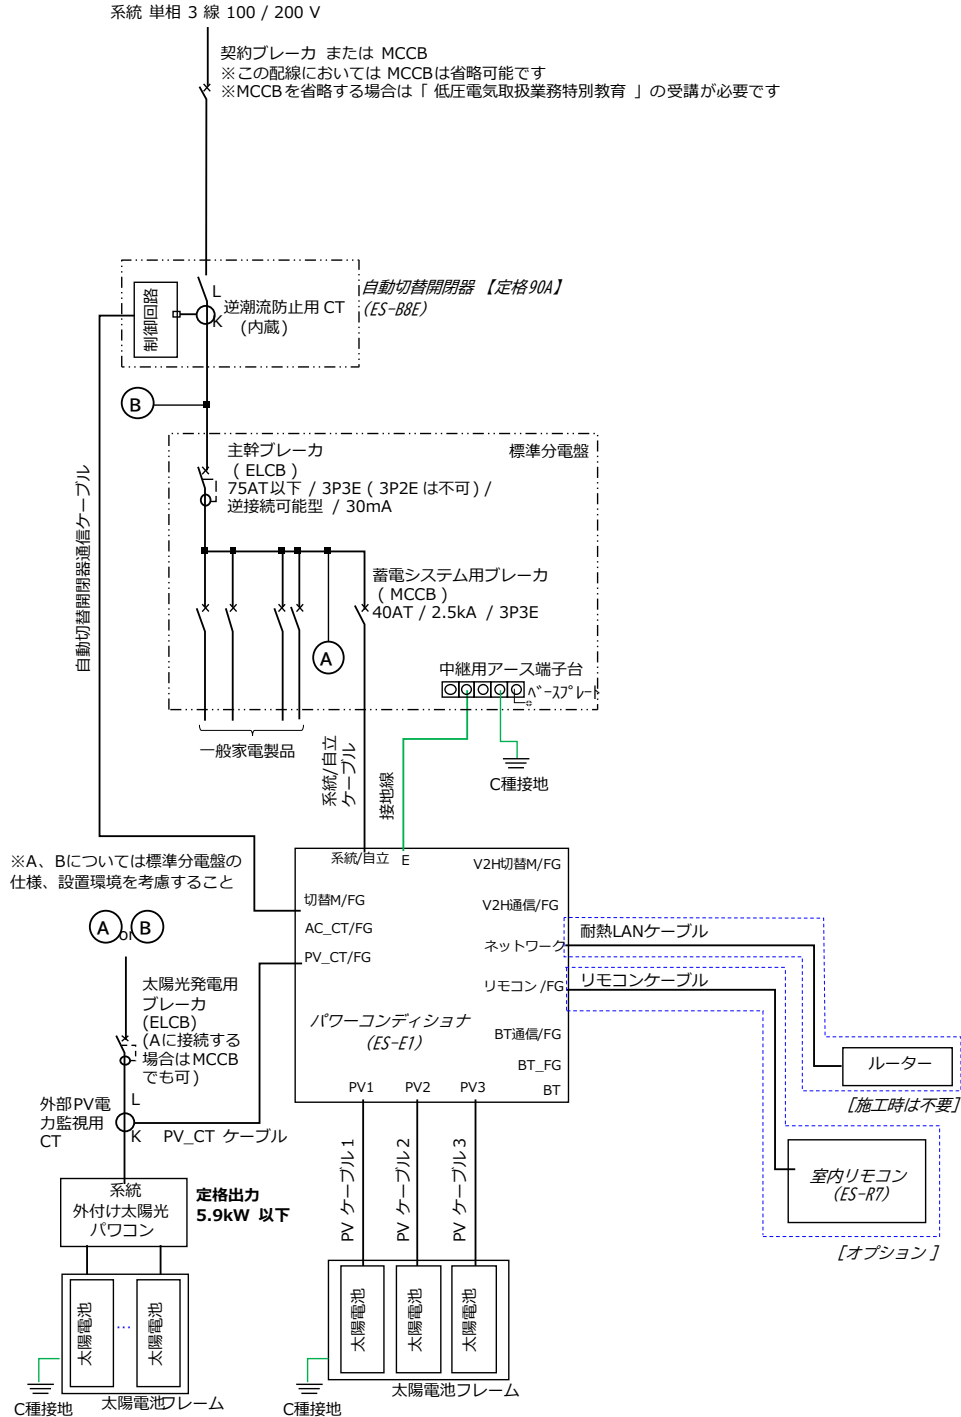

系統 単相3線 100/200V

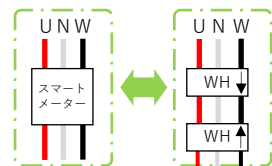

契約ブレーカまたはMCCB
※この配線においてMCCBは
省略可能です。

幹線ケーブル1

【ESS-E1シリーズ】


配線タイプ

< (⑩-PV) II -A-2-PV >

二次送り配線(Ⅱ)
全負荷対応型(A)
外付け太陽光あり
[停電時連系運転する(2)]

Ver.1.2

系統/自立ケーブル
(~20m : CV 5.5sq×3C、
20m~30m : CV 8sq×3C、
30m~40m : CV 14sq×3C)

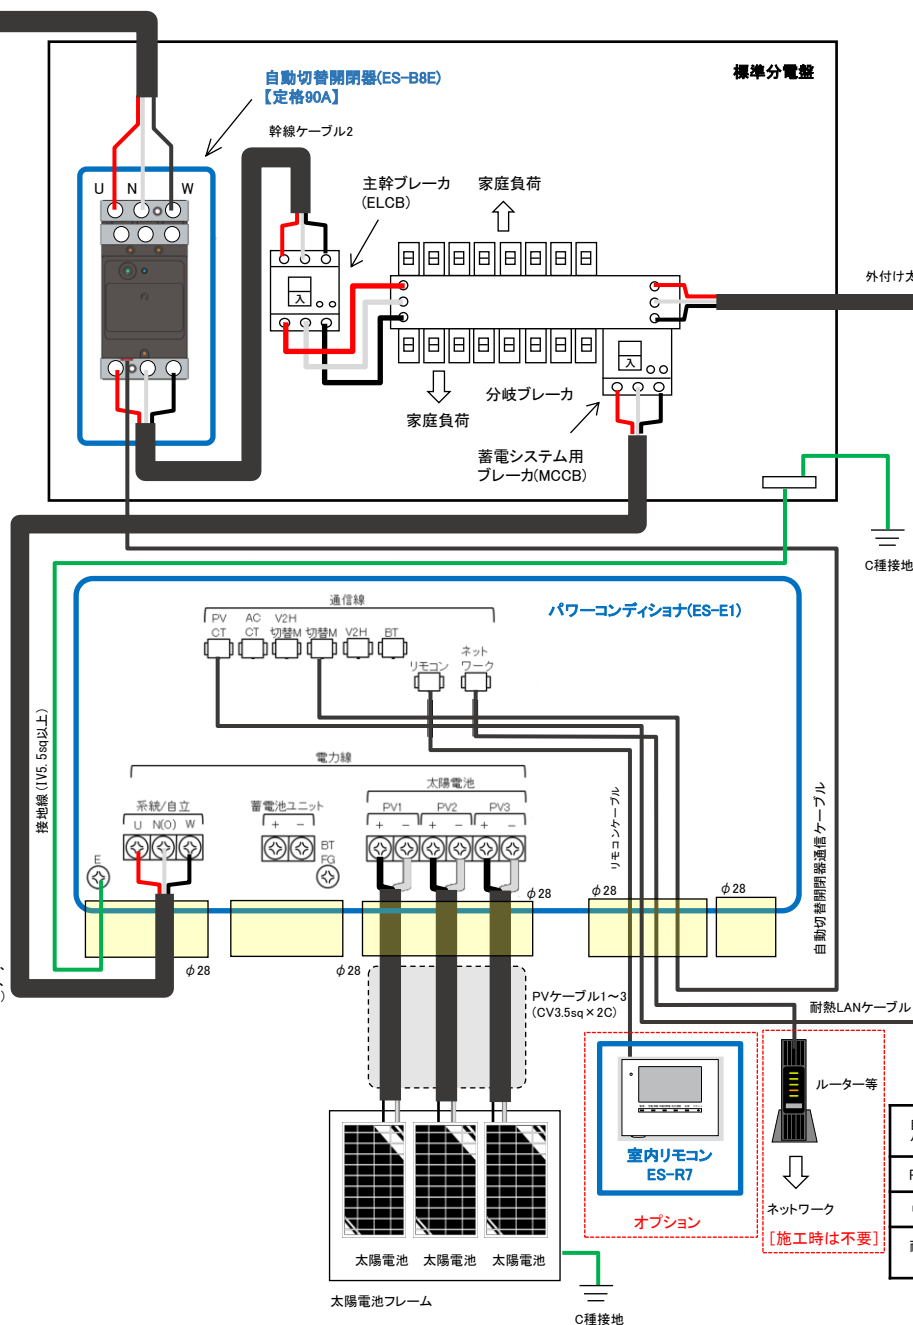

【注意事項】

- ・パワーコンディショナの筐体にはC種接地を施してください。
- ・パワーコンディショナの筐体接地と太陽電池フレーム接地は別々の独立した接地棒に接続してください。
(外部ノイズにより、パワーコンディショナの誤動作やテレビ、ラジオ、無線機器等への電波障害を引き起こすおそれがあります。)
- ・送り配線、渡り配線はブレーカ等の許容電流、発熱などを十分考慮してください。
- ・施工後、盤内の清掃を行い、切り屑等を取り除いてください。
- ・最新の情報は、ニチコンホームページをご確認ください。

通信ケーブル

自動切替開閉器通信ケーブル	付属品 (20m) オプション (40m)	
PV_CTケーブル	オプション (20m/40m)	
リモコンケーブル	オプション (20m/40m)	室内リモコンありのみ
耐熱LANケーブル	現地調達または オプション (20m/40m)	