


【ESS-E1シリーズ】


配線タイプ
 <⑧ I-B-4>

一次送り配線(I)
 特定負荷対応型(B)
 エネファームあり(4)

Ver.1.1

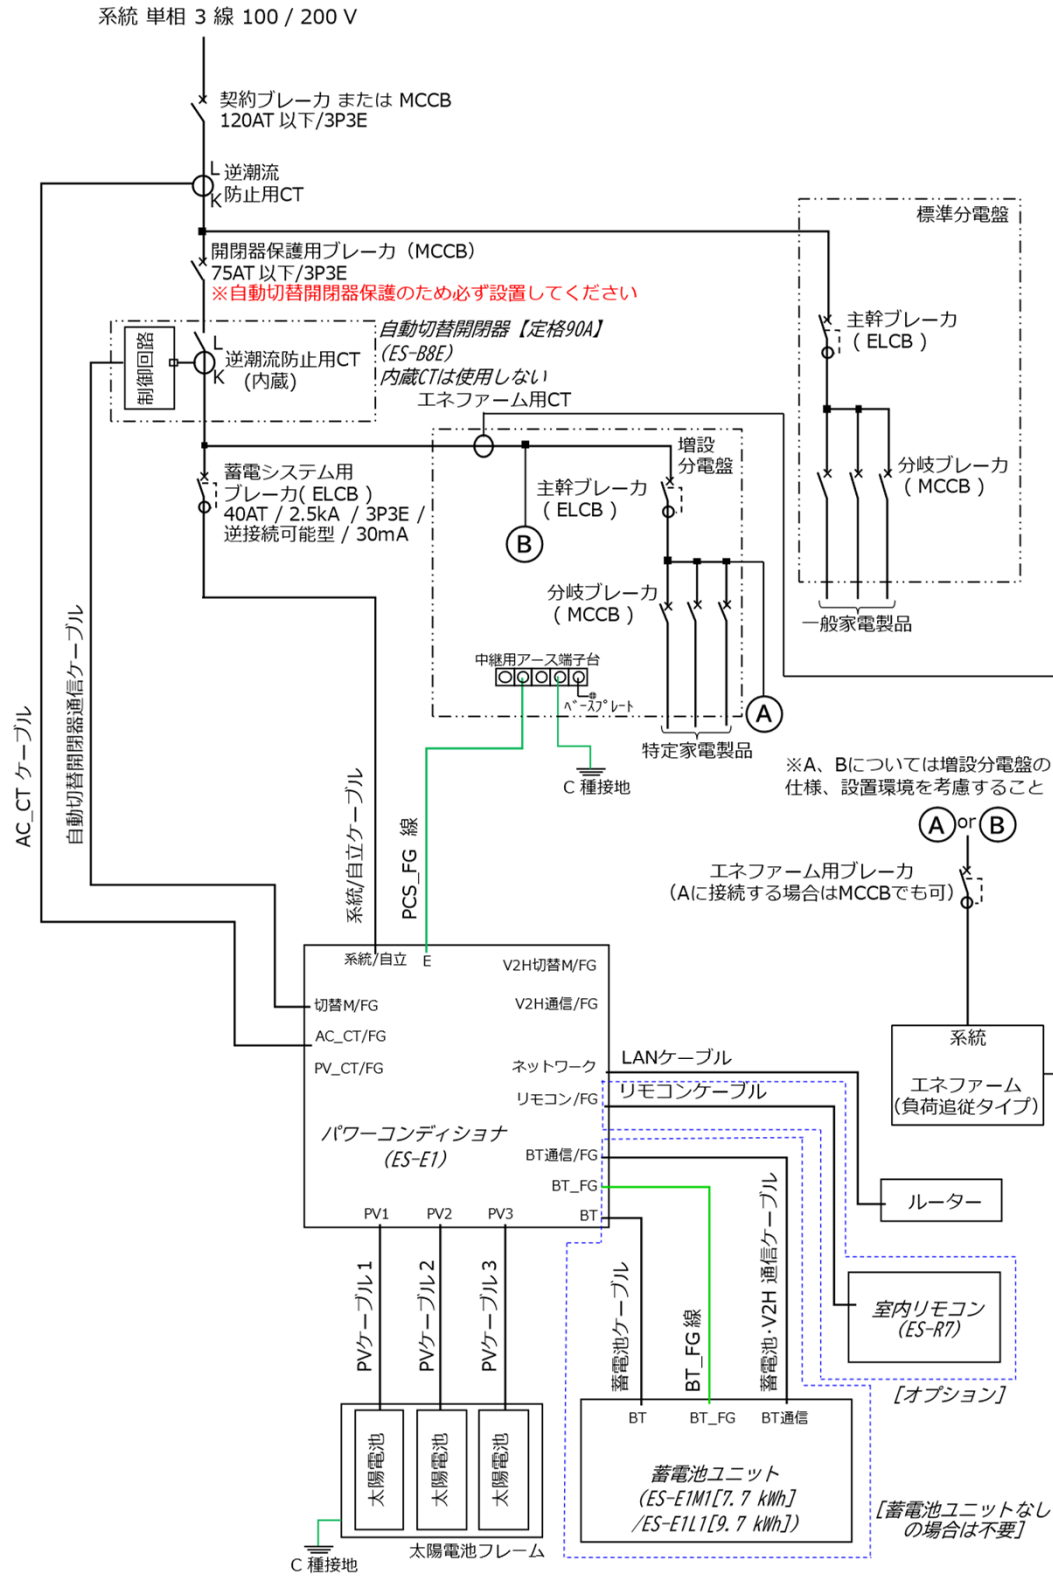

系統 単相3線 100/200V

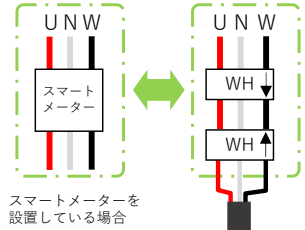

スマートメーターを
設置している場合

契約ブレーカまたはMCCB

逆流防止用CT

【ESS-E1シリーズ】

配線タイプ

<⑧ I-B-4>

一次送り配線(I)
特定負荷対応型(B)
エネファームあり(4)

Ver.1.1

接地線 (IV5.5sq以上)

BT_FG線(IV5.5sq以上)

蓄電池ユニット
ES-E1M1 (7.7kWh)
ES-E1L1 (9.7kWh)

BT
通信

FG + -


蓄電池ユニットなしの
場合は不要

蓄電池ケーブル
(CV5.5sq×2C)

幹線ケーブル1

幹線ケーブル3

系統/自立ケーブル
(~20m: CV 5.5sq×3C、
20m~30m: CV 8sq×3C、
30m~40m: CV 14sq×3C)

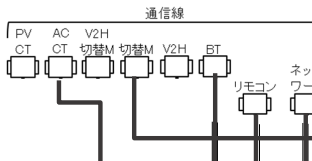

パワーコンディショナ(ES-E1)

太陽電池

PV1 PV2 PV3

φ28


















主幹ブレーカ (ELCB)

家庭負荷

分岐ブレーカ

家庭負荷








































プラボックス【現調品】

自動切替開閉器(ES-B8E)
【定格90A】

幹線ケーブル4

幹線ケーブル2

開閉器保護用
ブレーカ(MCCB)

蓄電システム用
ブレーカ(ELCB)

増設ケーブル

エネファーム用CT

増設分電盤

増設負荷

分岐ブレーカ

増設負荷












































※ 逆流タイプは接続不可

エネファーム

エネファームケーブル1

エネファームケーブル2

【注意事項】

- ・パワーコンディショナの筐体にはC種接地を施してください。
- ・パワーコンディショナの筐体接地と太陽電池フレーム接地は別々の独立した接地棒に接続してください。
(外部ノイズにより、パワーコンディショナの誤動作やテレビ、ラジオ、無線機器等への電波障害を引き起こすおそれがあります。)
- ・送り配線、渡り配線はブレーカ等の許容電流、発熱などを十分考慮してください。
- ・施工後、盤内の清掃を行い、切り屑等を取り除いてください。
- ・最新の情報は、ニチコンホームページ をご確認ください。

通信ケーブル

自動切替開閉器通信ケーブル	付属品 (20m) オプション (40m)	
蓄電池・V2H通信ケーブル	オプション (5m/20m/40m)	蓄電池ユニットありのみ
AC_CTケーブル	オプション (20m/40m)	
リモコンケーブル	オプション (20m/40m)	室内リモコンありのみ
耐熱LANケーブル	現地調達または オプション (20m/40m)	



室内リモコン
ES-R7
オプション

ルーター等

ネットワーク









エネファーム用CTケーブル

C種接地