


【ESS-E1シリーズ】

配線タイプ

< (⑫-PV) II -B-1-PV >

二次送り配線(Ⅱ)
特定負荷対応型(B)
主な併設機器なし(1)

Ver.1.2

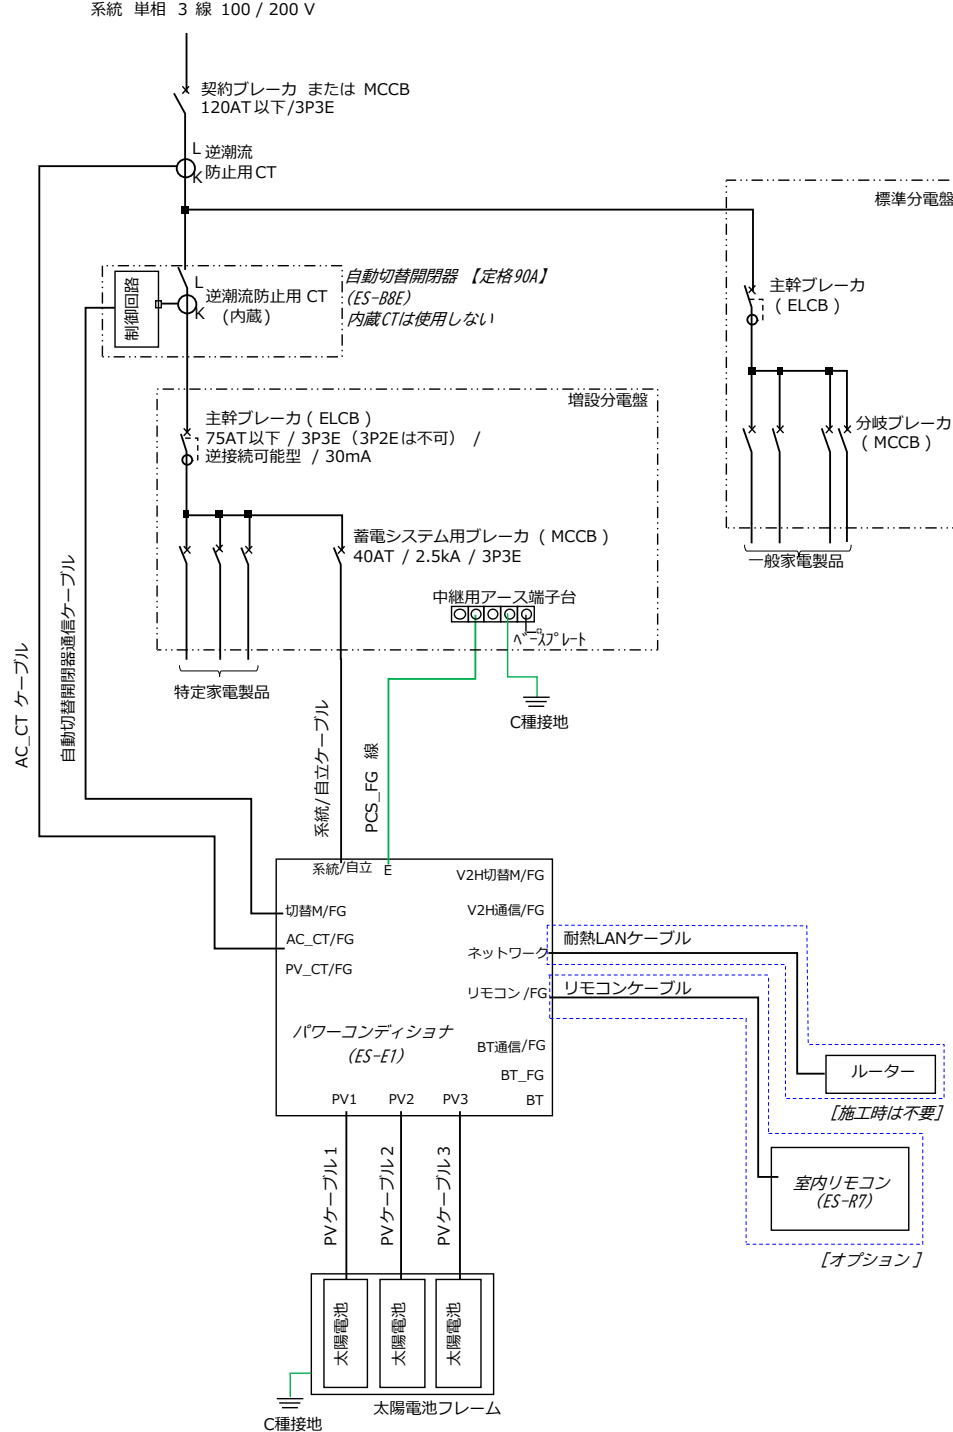

スマートメーターを設置している場合

スマートメーターを
設置している場合


【ESS-E1シリーズ】

< (12-PV) II -B-1-PV >

二次送り配線(Ⅱ)
特定負荷対応型(B)
主な併設機器なし(1)

Ver.1.2

系統/自立ケーブル
(~20m : CV 5.5sq×3C、
20m~30m : CV 8sq×3C、
30m~40m : CV 14sq×3C)

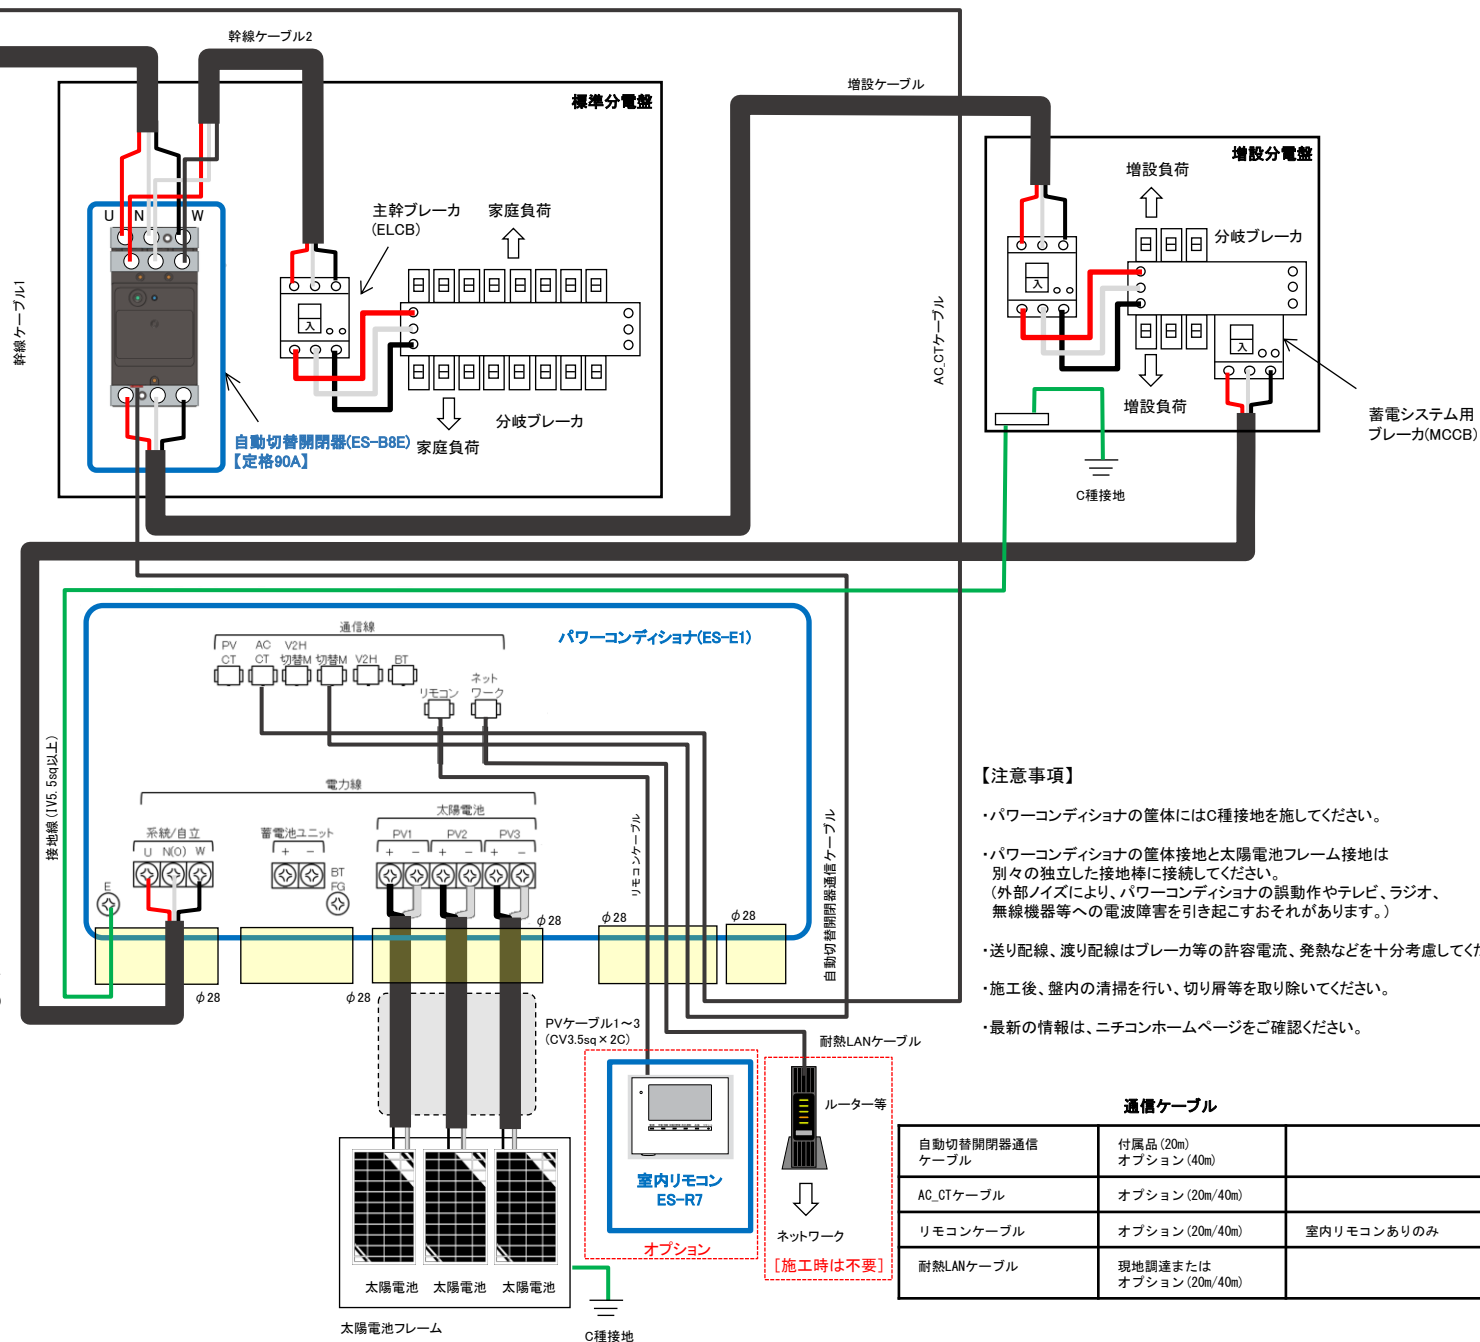

通信ケーブル

自動切替開閉器通信ケーブル	付属品 (20m) オプション (40m)	
AC_CTケーブル	オプション (20m/40m)	
リモコンケーブル	オプション (20m/40m)	室内リモコンありのみ
耐熱LANケーブル	現地調達または オプション (20m/40m)	