


配線タイプ
 <(14)-V2H) II -B-3-V2H>
 二次送り配線(II)
 特定負荷対応型(B)
 外付け太陽光あり
 [停電時連系運転しない(3)]

[illegible]

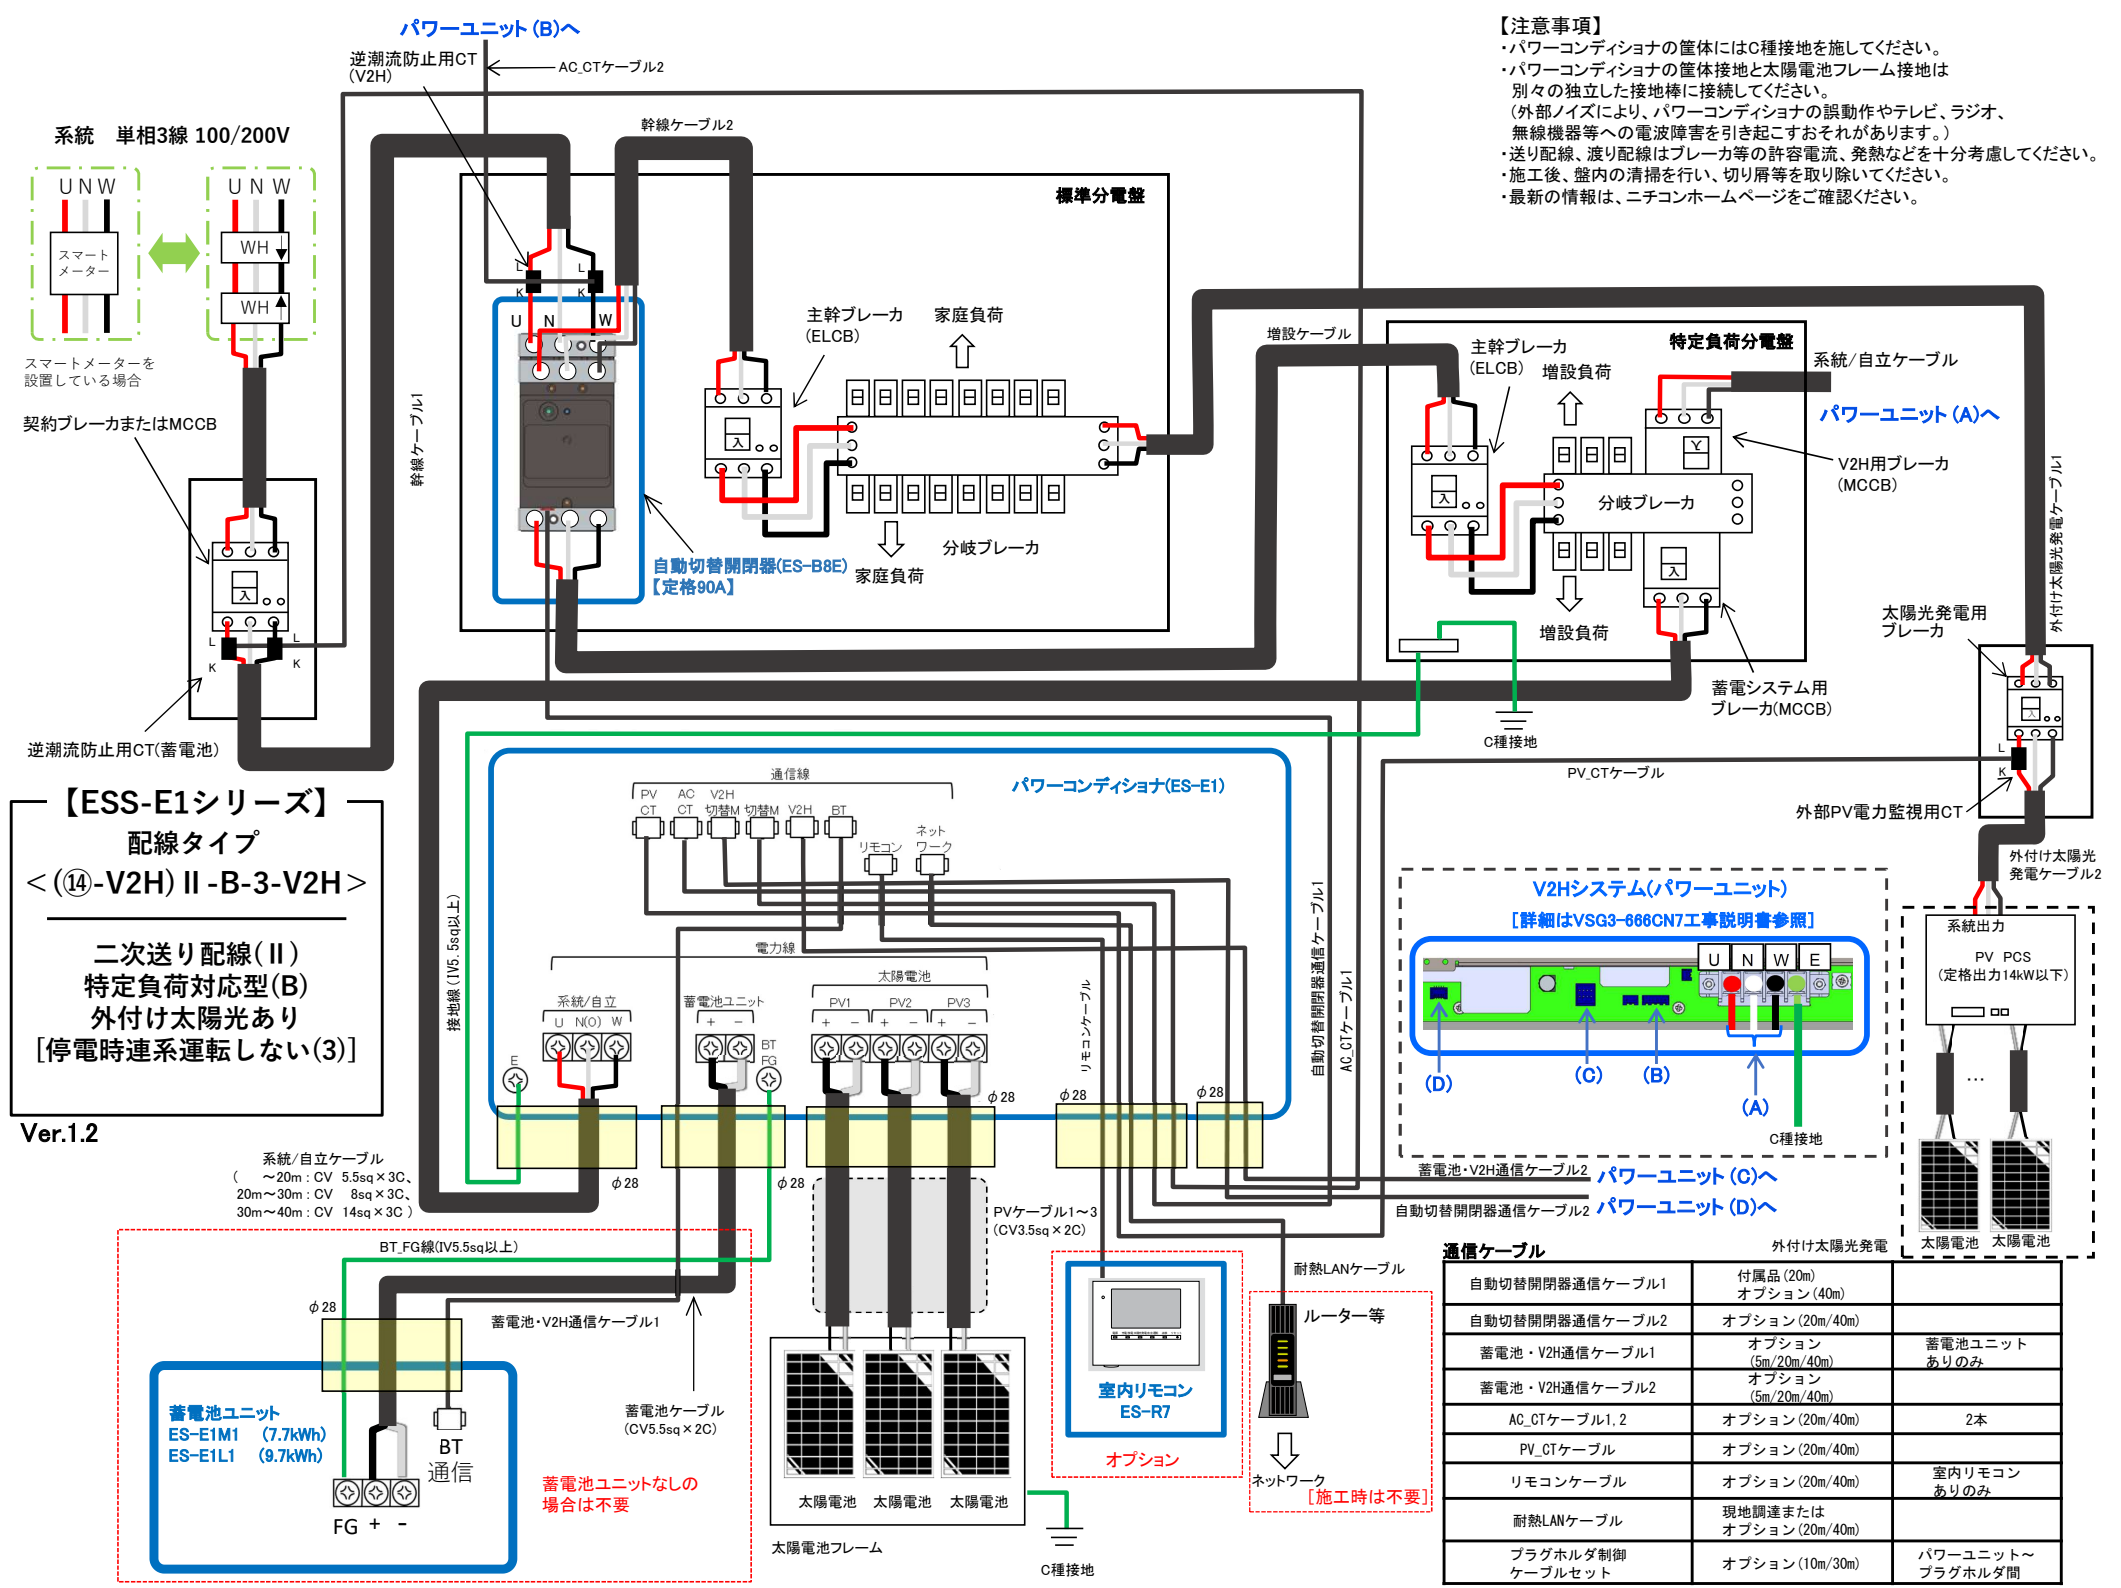

通信ケーブル		外付け太陽光発電	太陽電池	太陽電池
自動切替開閉器通信ケーブル1	付属品 (20m) オプション (40m)			
自動切替開閉器通信ケーブル2	オプション (20m/40m)			
蓄電池・V2H通信ケーブル1	オプション (5m/20m/40m)		蓄電池ユニット ありのみ	
蓄電池・V2H通信ケーブル2	オプション (5m/20m/40m)			
AC_CTケーブル1, 2	オプション (20m/40m)			2本
PV_CTケーブル	オプション (20m/40m)			
リモコンケーブル	オプション (20m/40m)			室内リモコン ありのみ
耐熱LANケーブル	現地調達または オプション (20m/40m)			
プラグホルダ制御 ケーブルセット	オプション (10m/30m)			パワーユニット～ プラグホルダ間