



【ESS-E1シリーズ】
配線タイプ
<(7)-V2H I-B-3-V2H>

一次送り配線(I)
 特定負荷対応型(B)
 外付け太陽光あり
[停電時連系運転しない(3)]

Ver.1.2

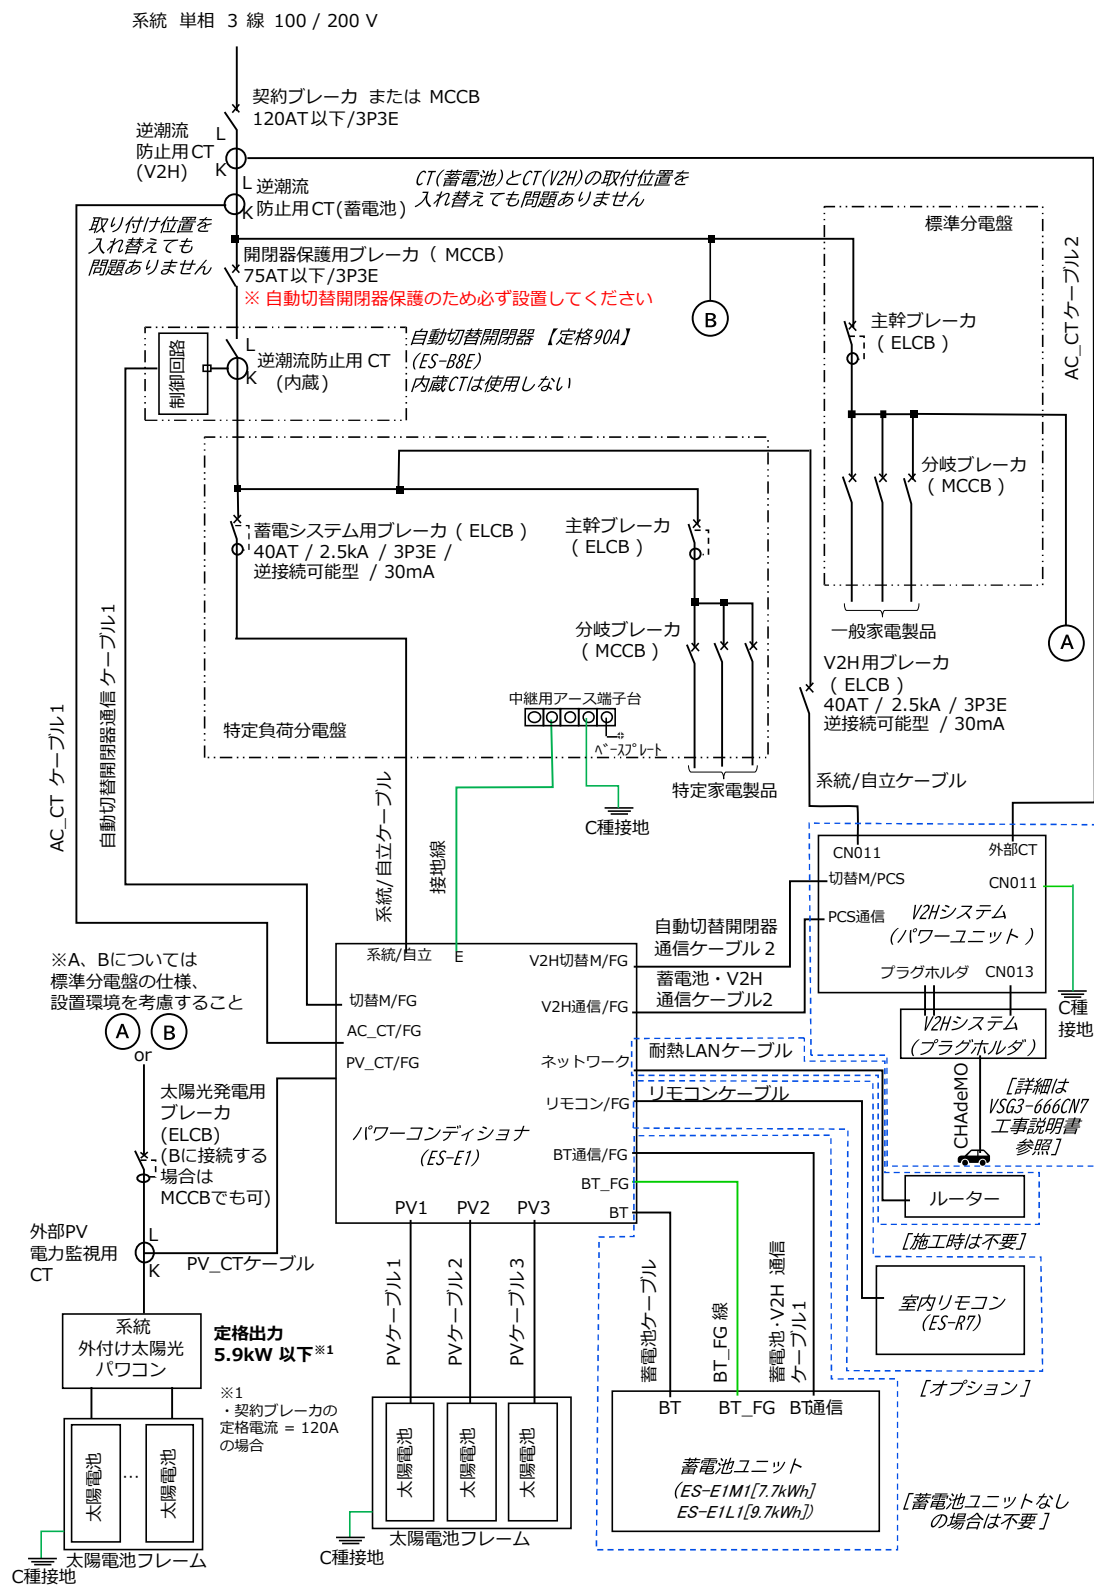

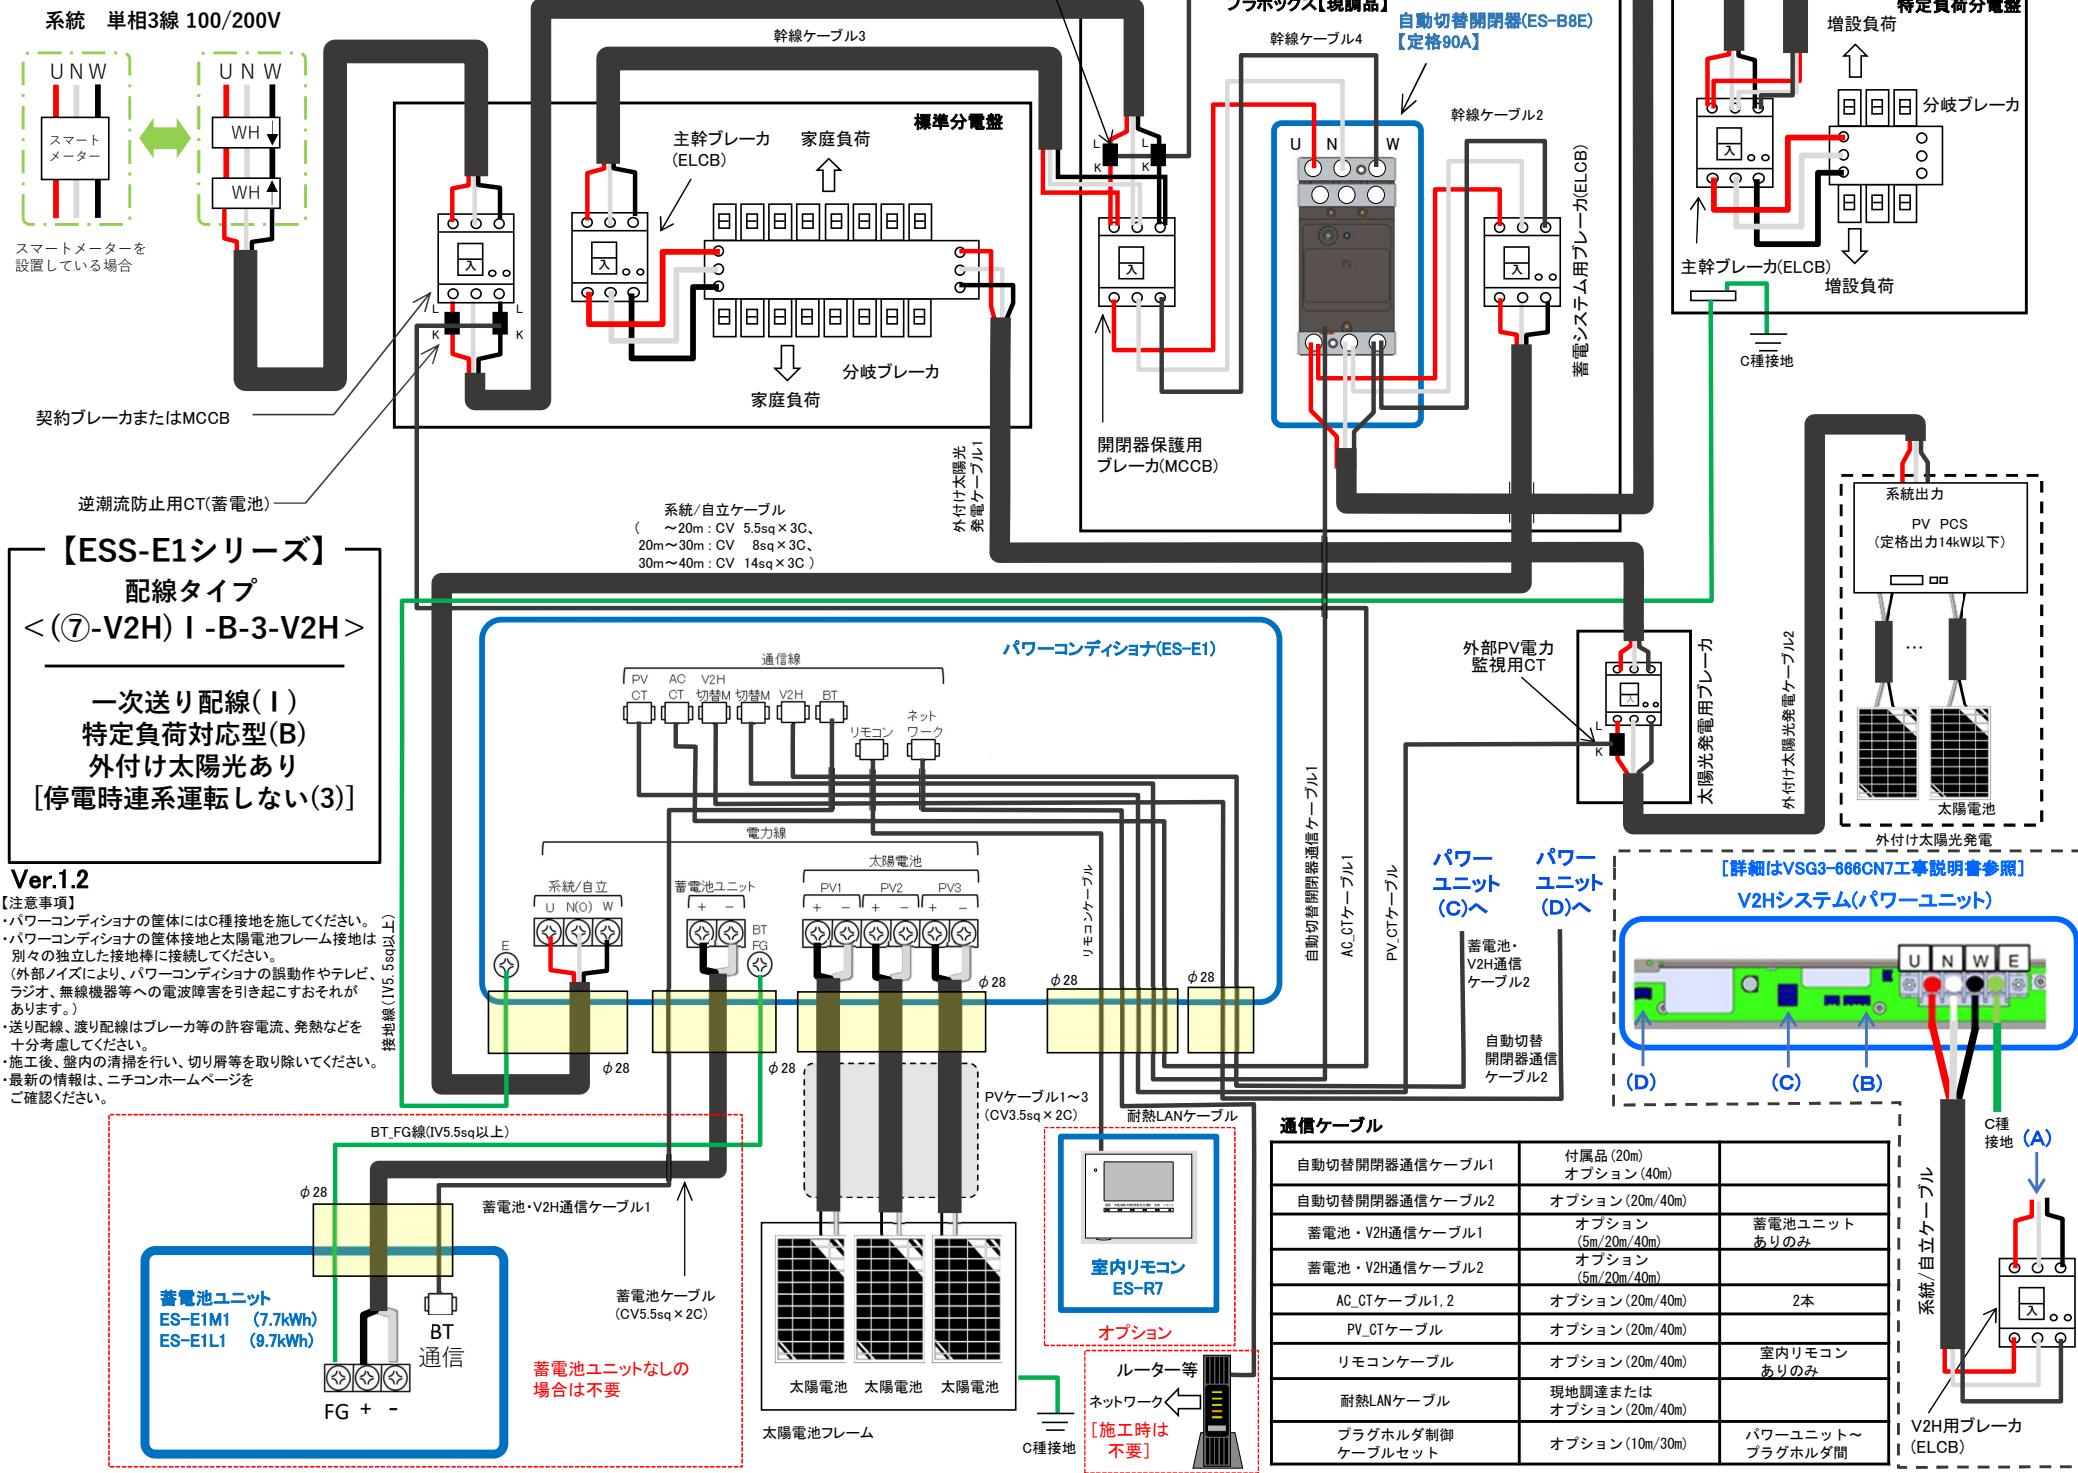

通信ケーブル		
自動切替開閉器通信ケーブル1	付属品 (20m) オプション (40m)	
自動切替開閉器通信ケーブル2	オプション (20m/40m)	
蓄電池・V2H通信ケーブル1	オプション (5m/20m/40m)	蓄電池ユニット ありのみ
蓄電池・V2H通信ケーブル2	オプション (5m/20m/40m)	
AC_CTケーブル1,2	オプション (20m/40m)	2本
PV_CTケーブル	オプション (20m/40m)	
リモコンケーブル	オプション (20m/40m)	室内リモコン ありのみ
耐熱LANケーブル	現地調達または オプション (20m/40m)	
プラグホルダ制御 ケーブルセット	オプション (10m/30m)	パワーユニット～ プラグホルダ間