


Ver.1.2

< (9-PV) II -A-1-PV >


二次送り配線(Ⅱ)
全負荷対応型(A)
主な併設機器なし(1)

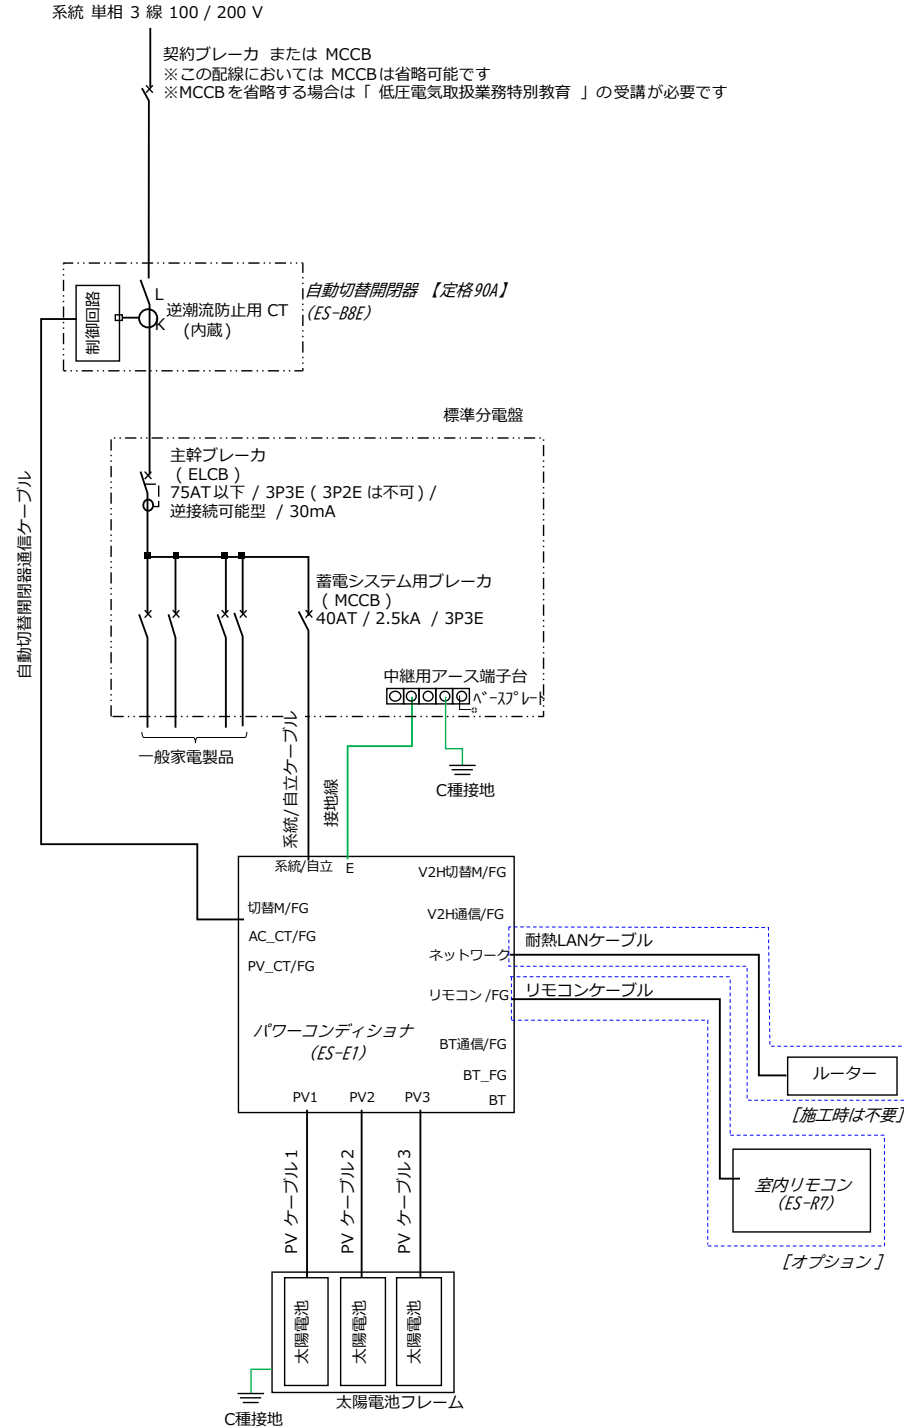

スマートメーターを設置している場合

二次送り配線(Ⅱ)
全負荷対応型(A)
主な併設機器なし(1)

系統/自立ケーブル
(~20m : CV 5.5sq×3C、
20m~30m : CV 8sq×3C、
30m~40m : CV 14sq×3C)

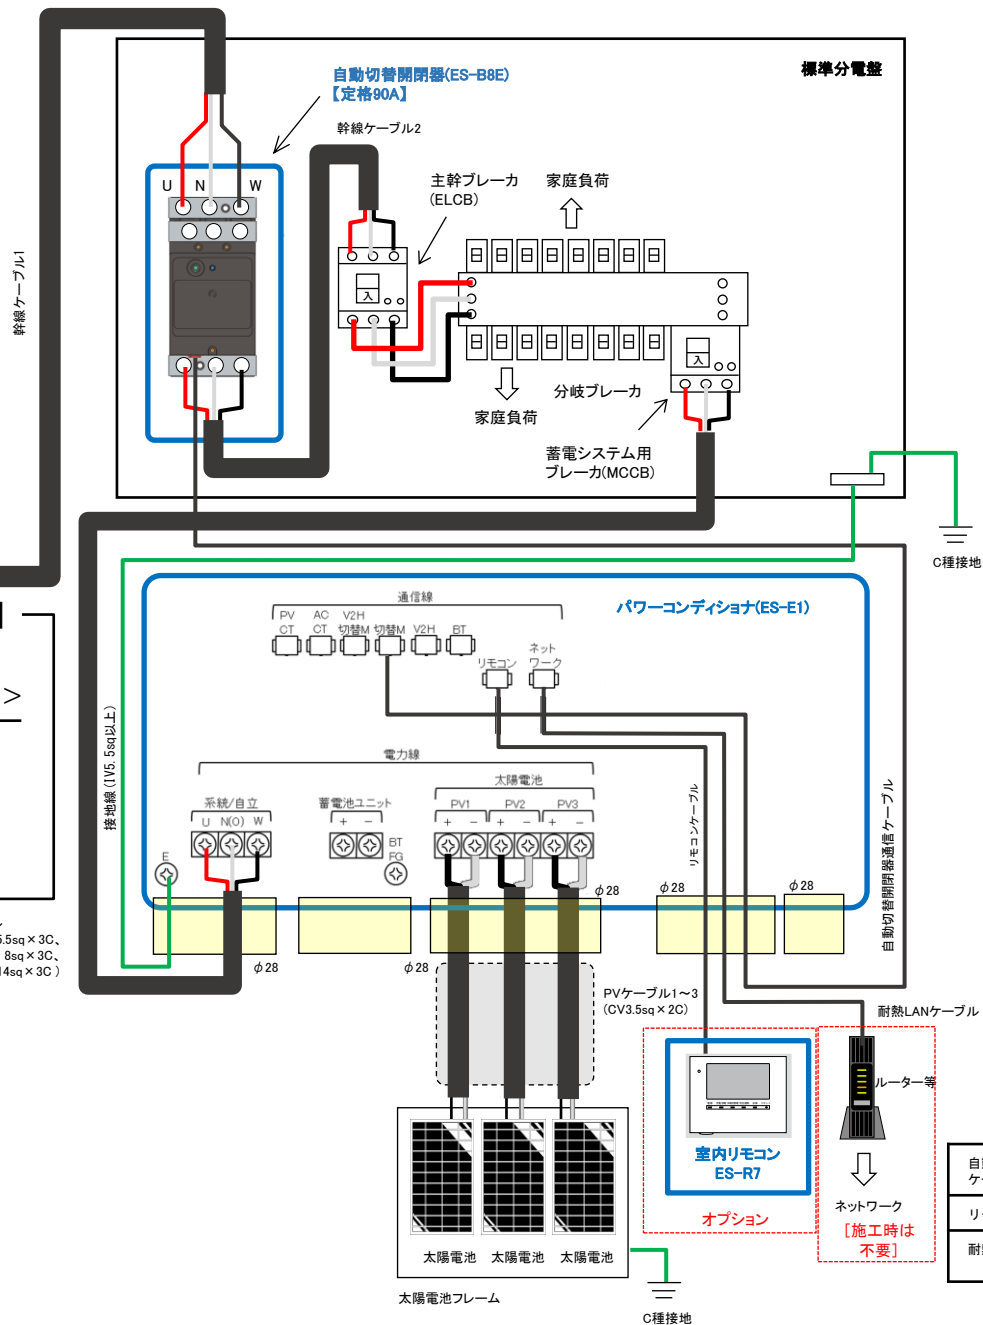

- ・パワーコンディショナの筐体には3種接地を施してください。
- ・パワーコンディショナの筐体接地と太陽電池フレーム接地は別々の独立した接地棒に接続してください。
(外部ノイズにより、パワーコンディショナの誤動作やテレビ、ラジオ、無線機器等への電波障害を引き起こすことがあります。)
- ・送り配線、渡り配線はブレーカ等の許容電流、発熱などを十分考慮してください。
- ・施工後、盤内の清掃を行い、切り屑等を取り除いてください。
- ・最新の情報は、ニチコンホームページをご確認ください。

自動切替開閉器通信ケーブル	付属品 (20m) オプション (40m)	
リモコンケーブル	オプション (20m/40m)	室内リモコンありのみ
耐熱LANケーブル	現地調達または オプション (20m/40m)	