


【ESS-U2L1】 太陽光発電 2次送り配線 (押し上げ無のみ) - ニチコンオプション分電盤利用しない

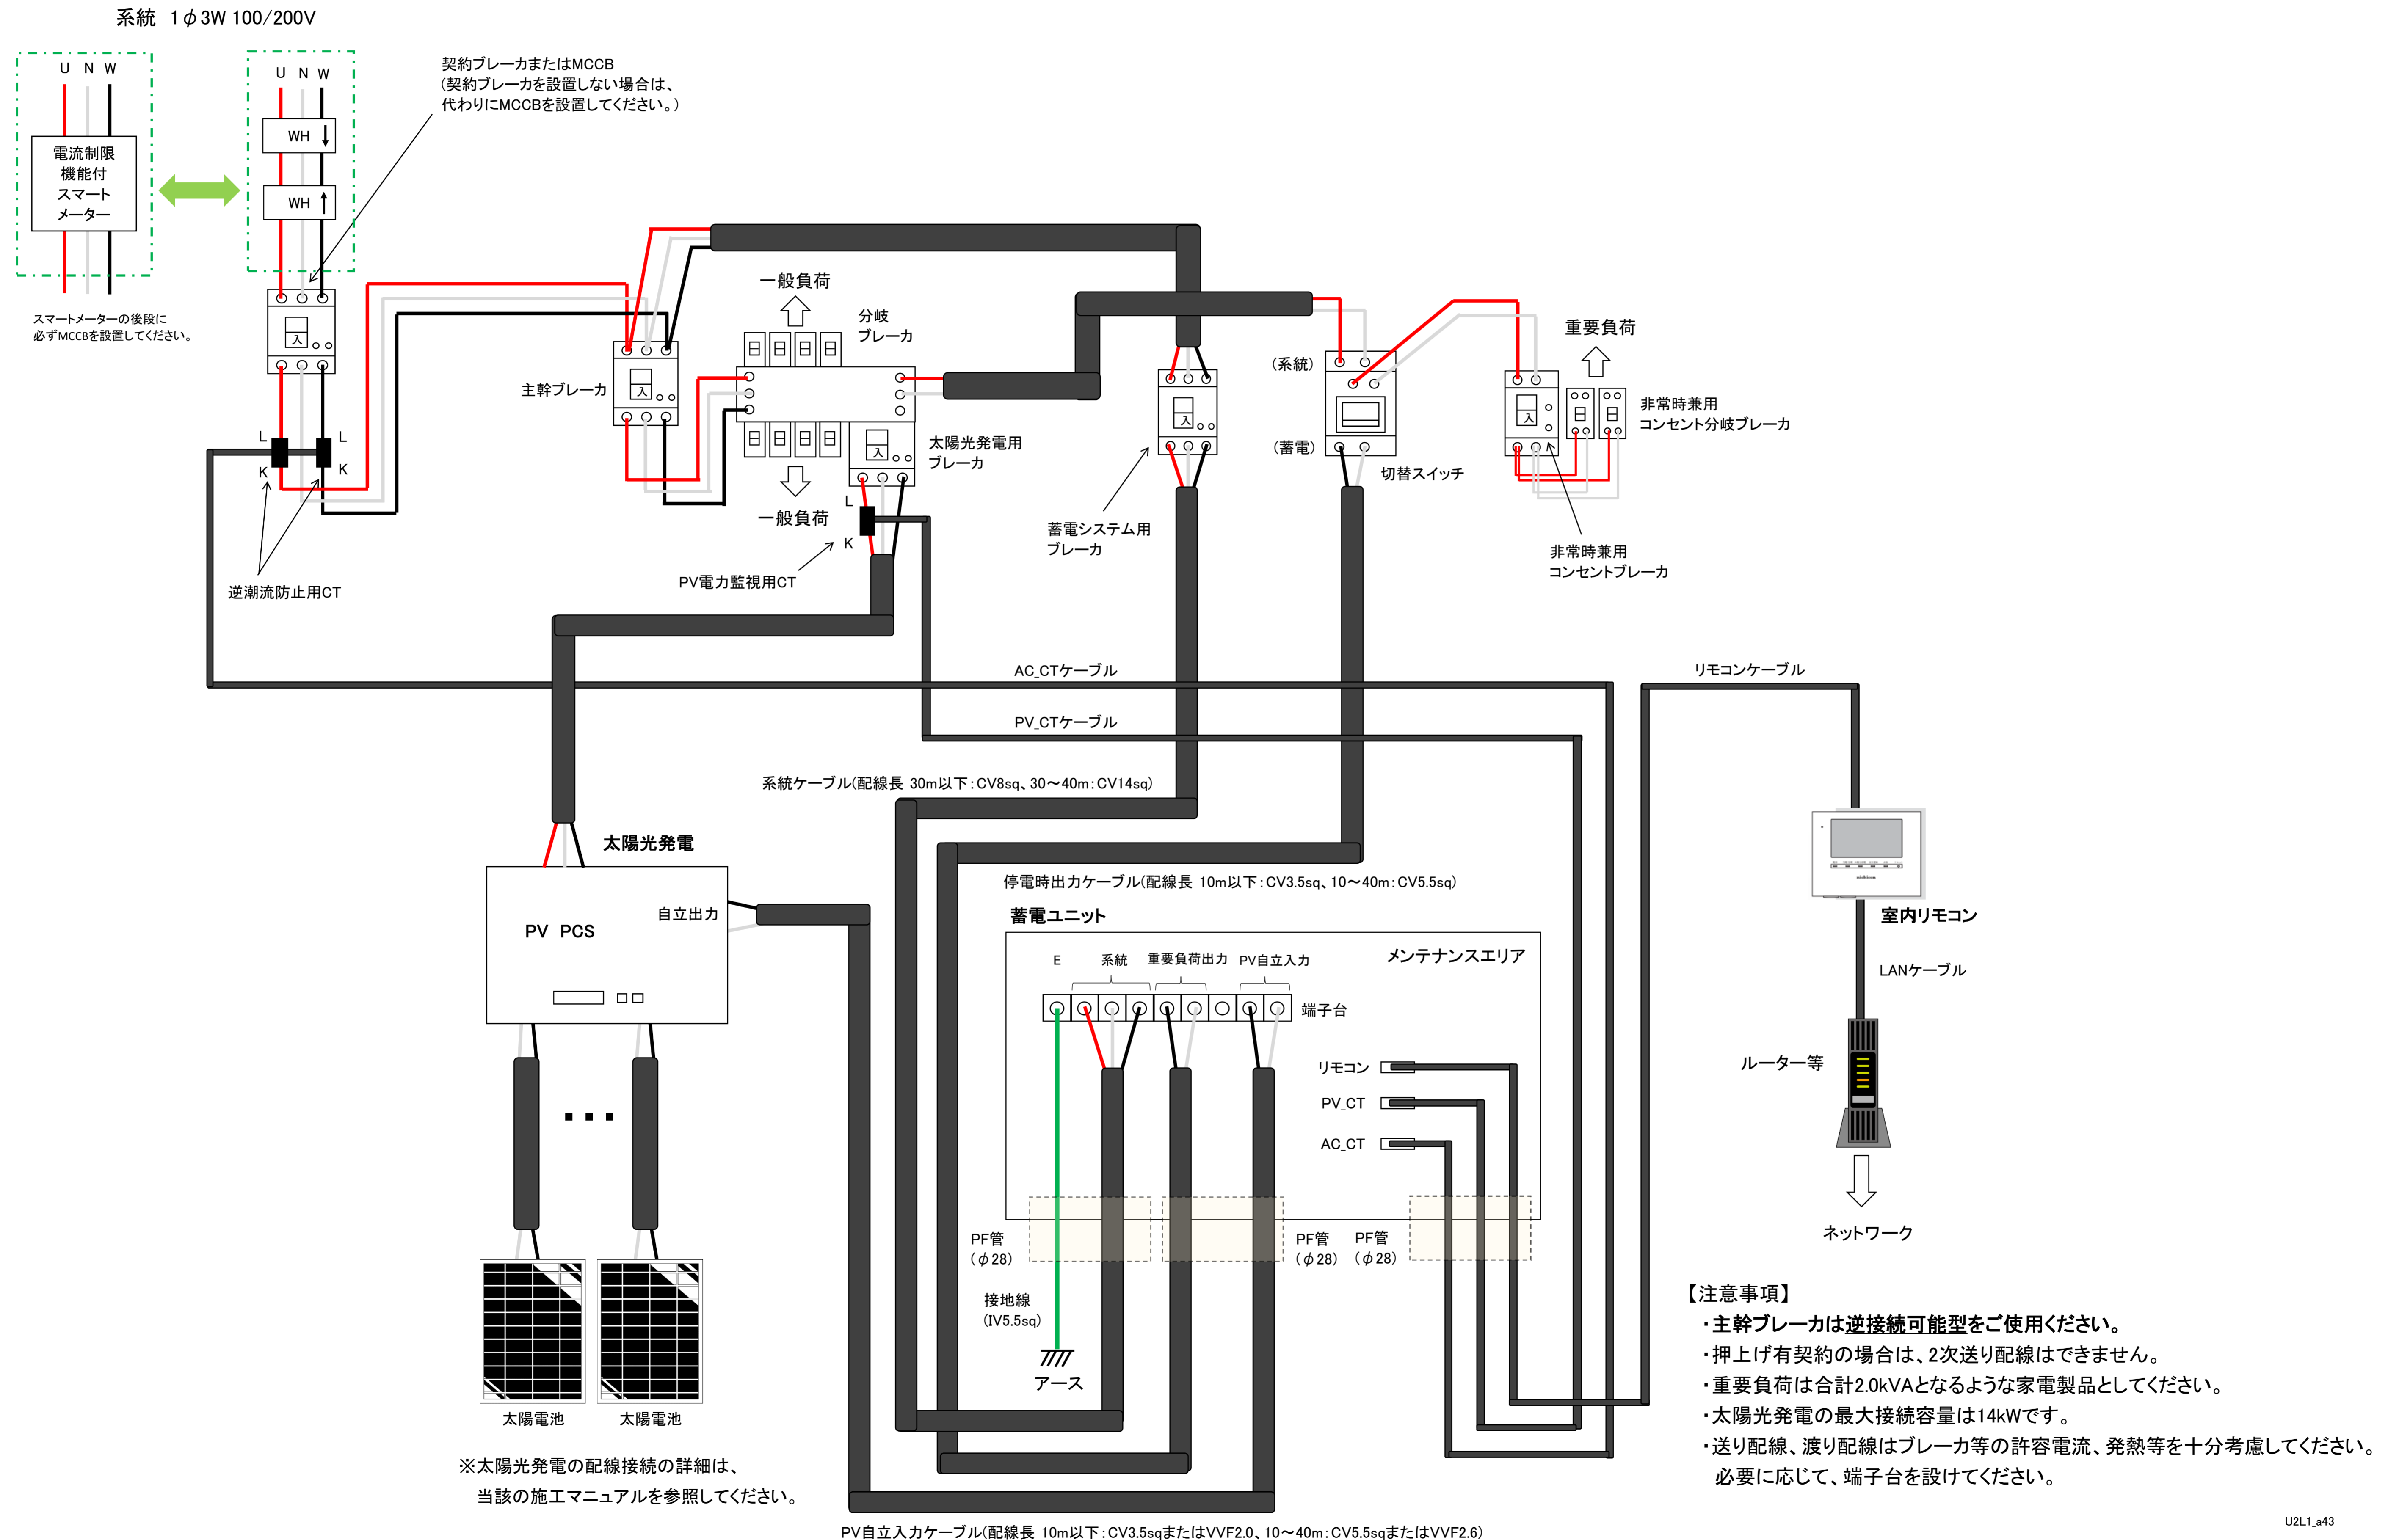

- 【注意事項】
- ・主幹ブレーカは逆接続可能型をご使用ください。
 - ・押し上げ有契約の場合は、2次送り配線はできません。
 - ・重要負荷は合計2.0kVAとなるような家電製品としてください。
 - ・太陽光発電の最大接続容量は14kWです。
 - ・送り配線、渡り配線はブレーカ等の許容電流、発熱等を十分考慮してください。必要に応じて、端子台を設けてください。