


【ESS-U2L1】 太陽光発電 2台設置配線 (押上げ無/押上げ有) - ニチコンオプション分電盤利用

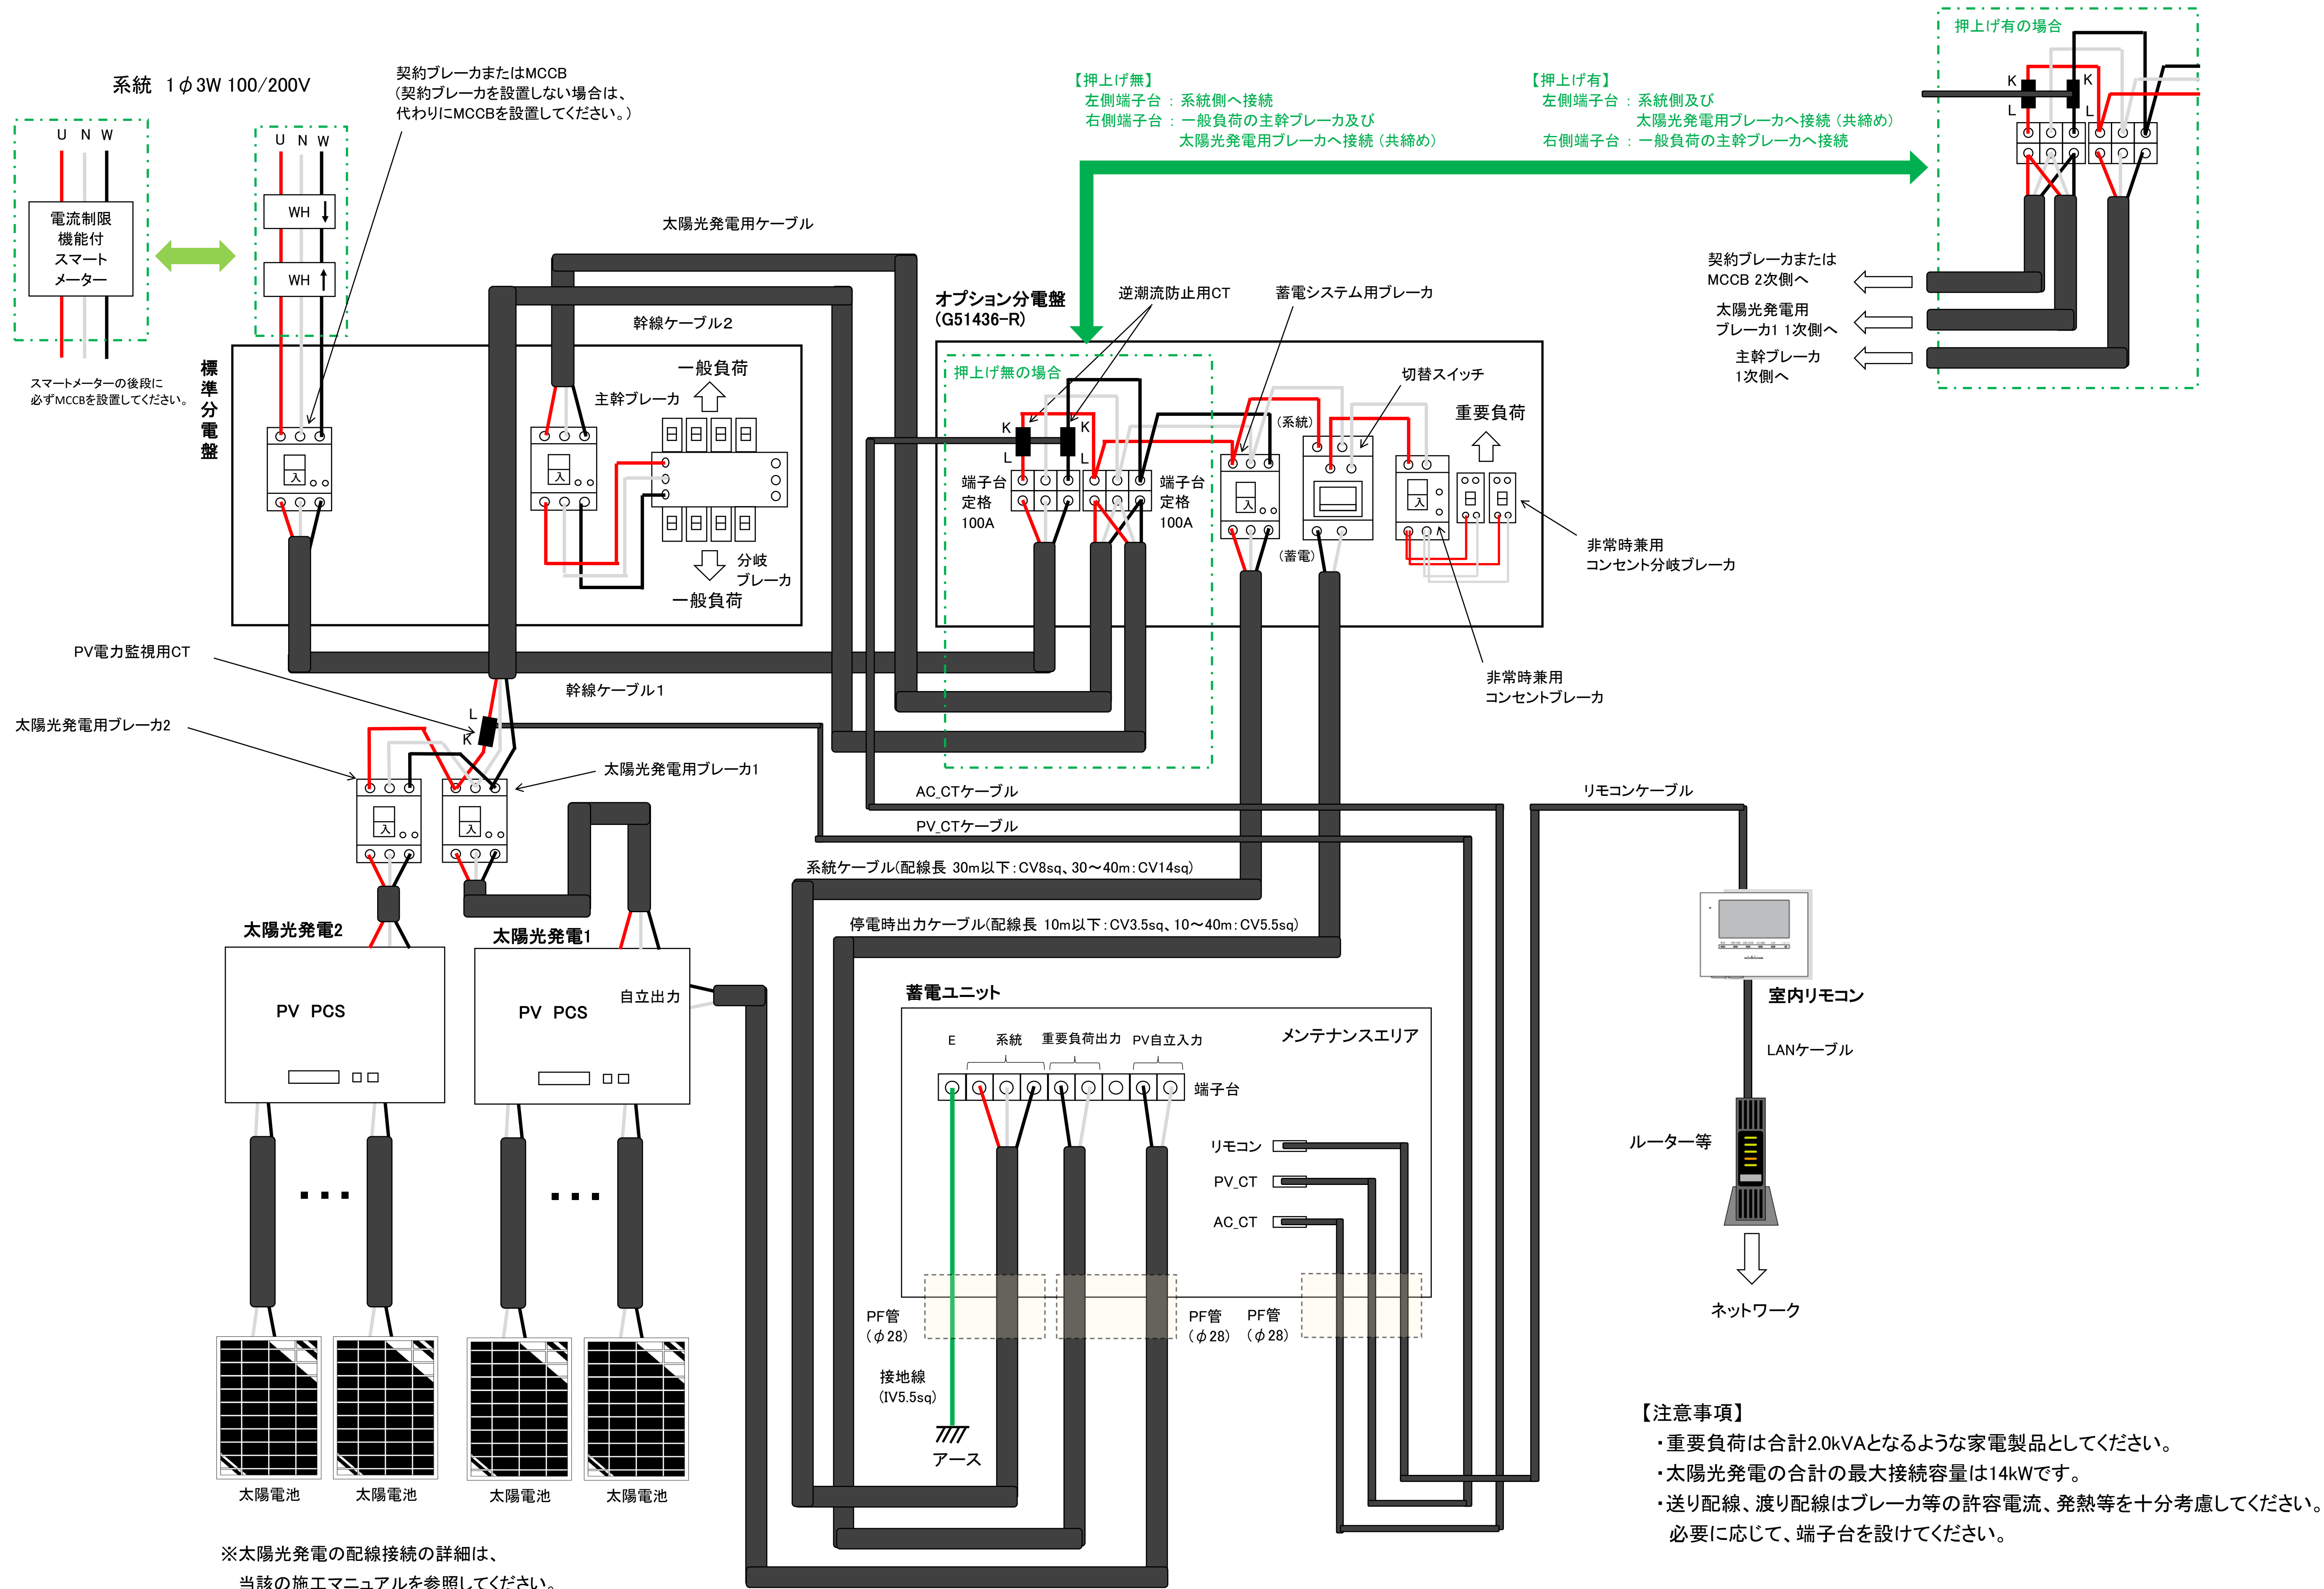

※太陽光発電の配線接続の詳細は、当該の施工マニュアルを参照してください。

PV自立入力ケーブル(配線長 10m以下: CV3.5sqまたはVVF2.0、10~40m: CV5.5sqまたはVVF2.6)