【ESS-U2L1】 太陽光発電 2次送り配線（押上げ無のみ）- ニチコンオプション分電盤利用

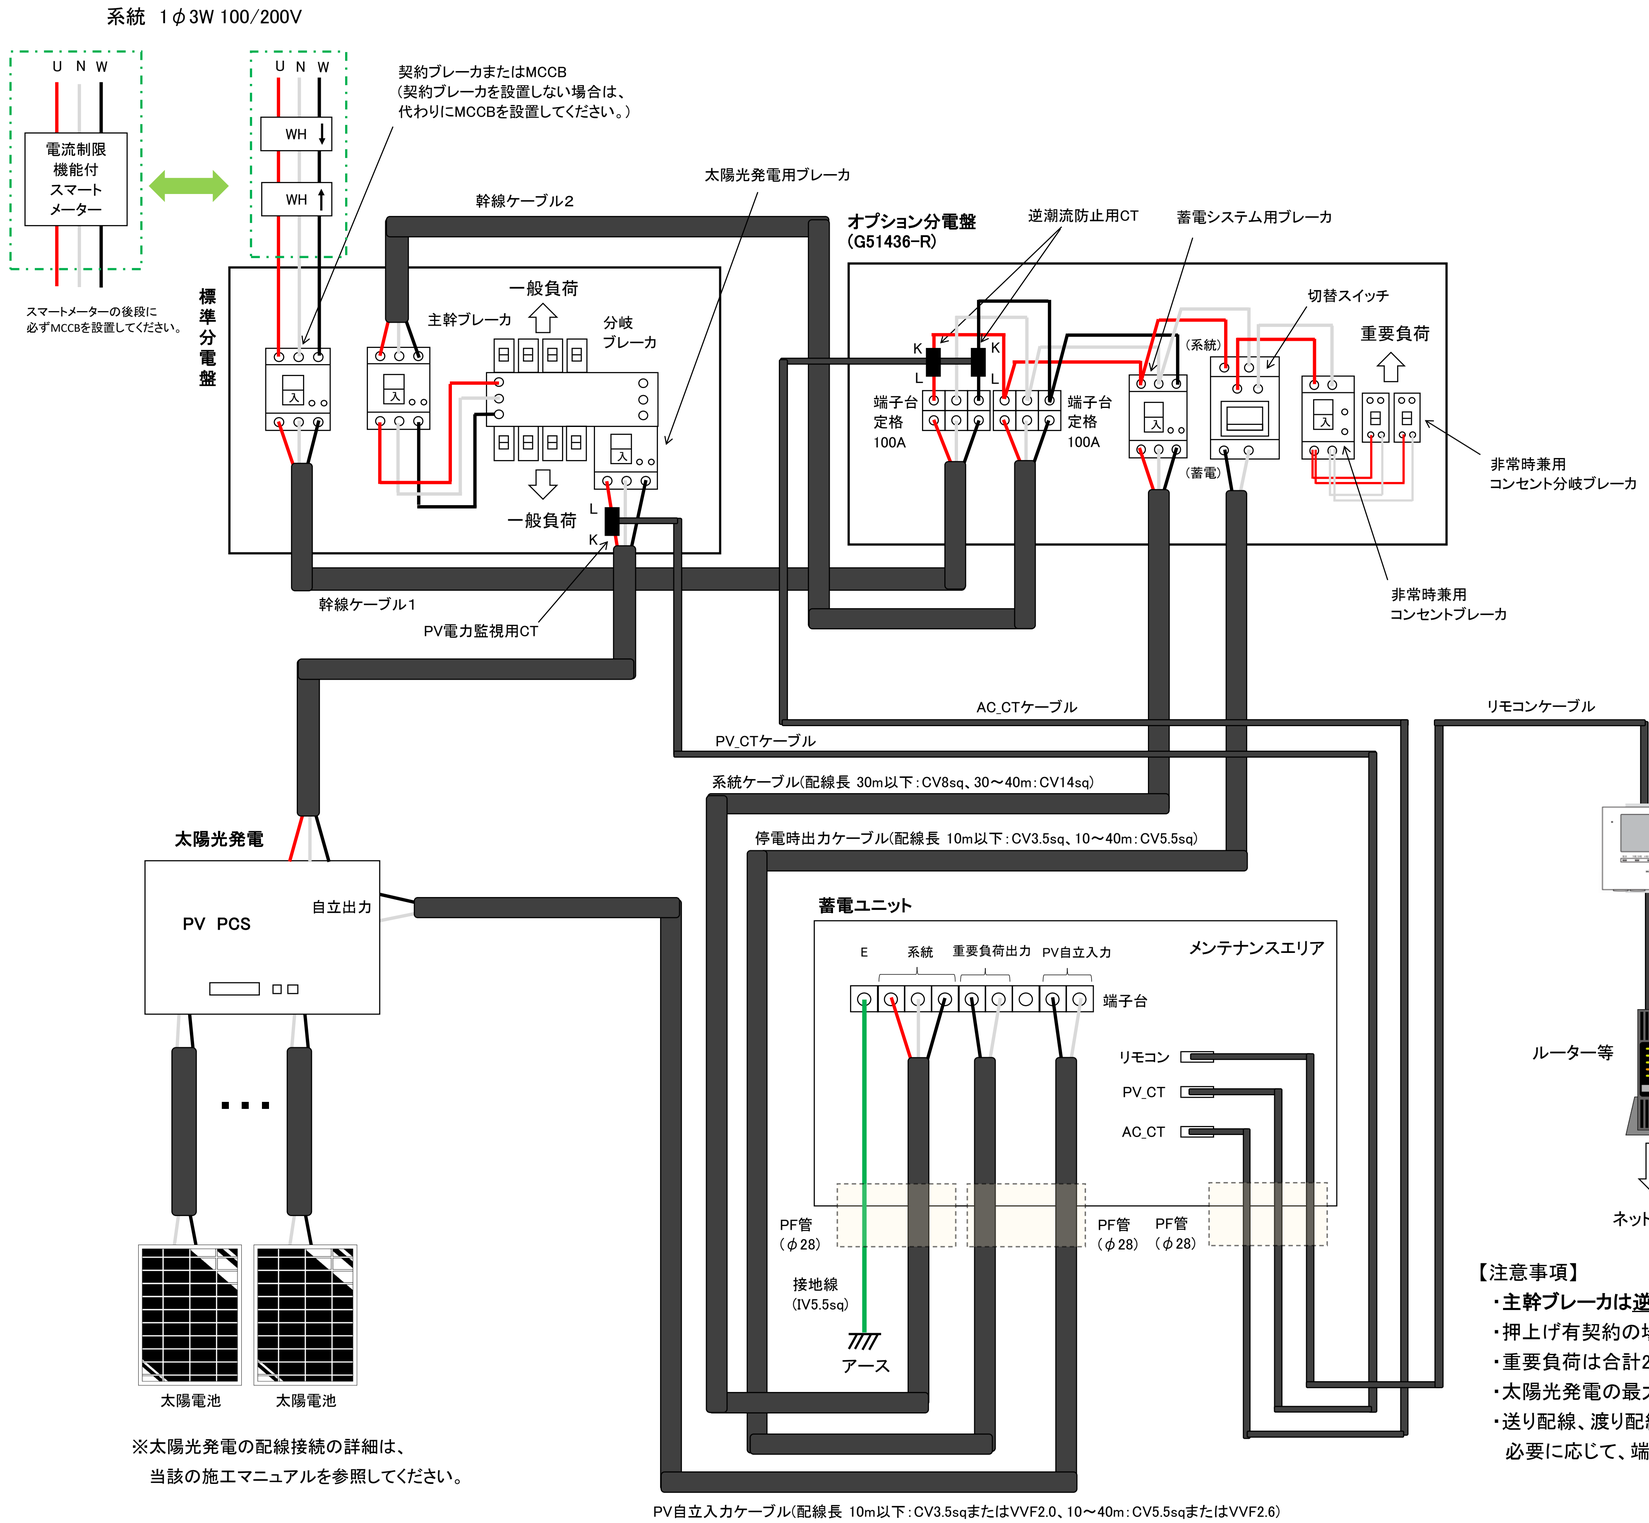

※太陽光発電の配線接続の詳細は、
当該の施工マニュアルを参照してください。

【注意事項】

- **主幹ブレーカは逆接続可能型をご使用ください。**
- 押上げ有契約の場合は、2次送り配線はできません。
- 重要負荷は合計2.0kVAとなるような家電製品としてください。
- 太陽光発電の最大接続容量は14kWです。
- 送り配線、渡り配線はブレーカ等の許容電流、発熱等を十分考慮してください。
  必要に応じて、端子台を設けてください。