【ESS-U2L1】 蓄電システム 2次送り配線（押上げ無/押上げ有）－ ニチコンオプション分電盤利用

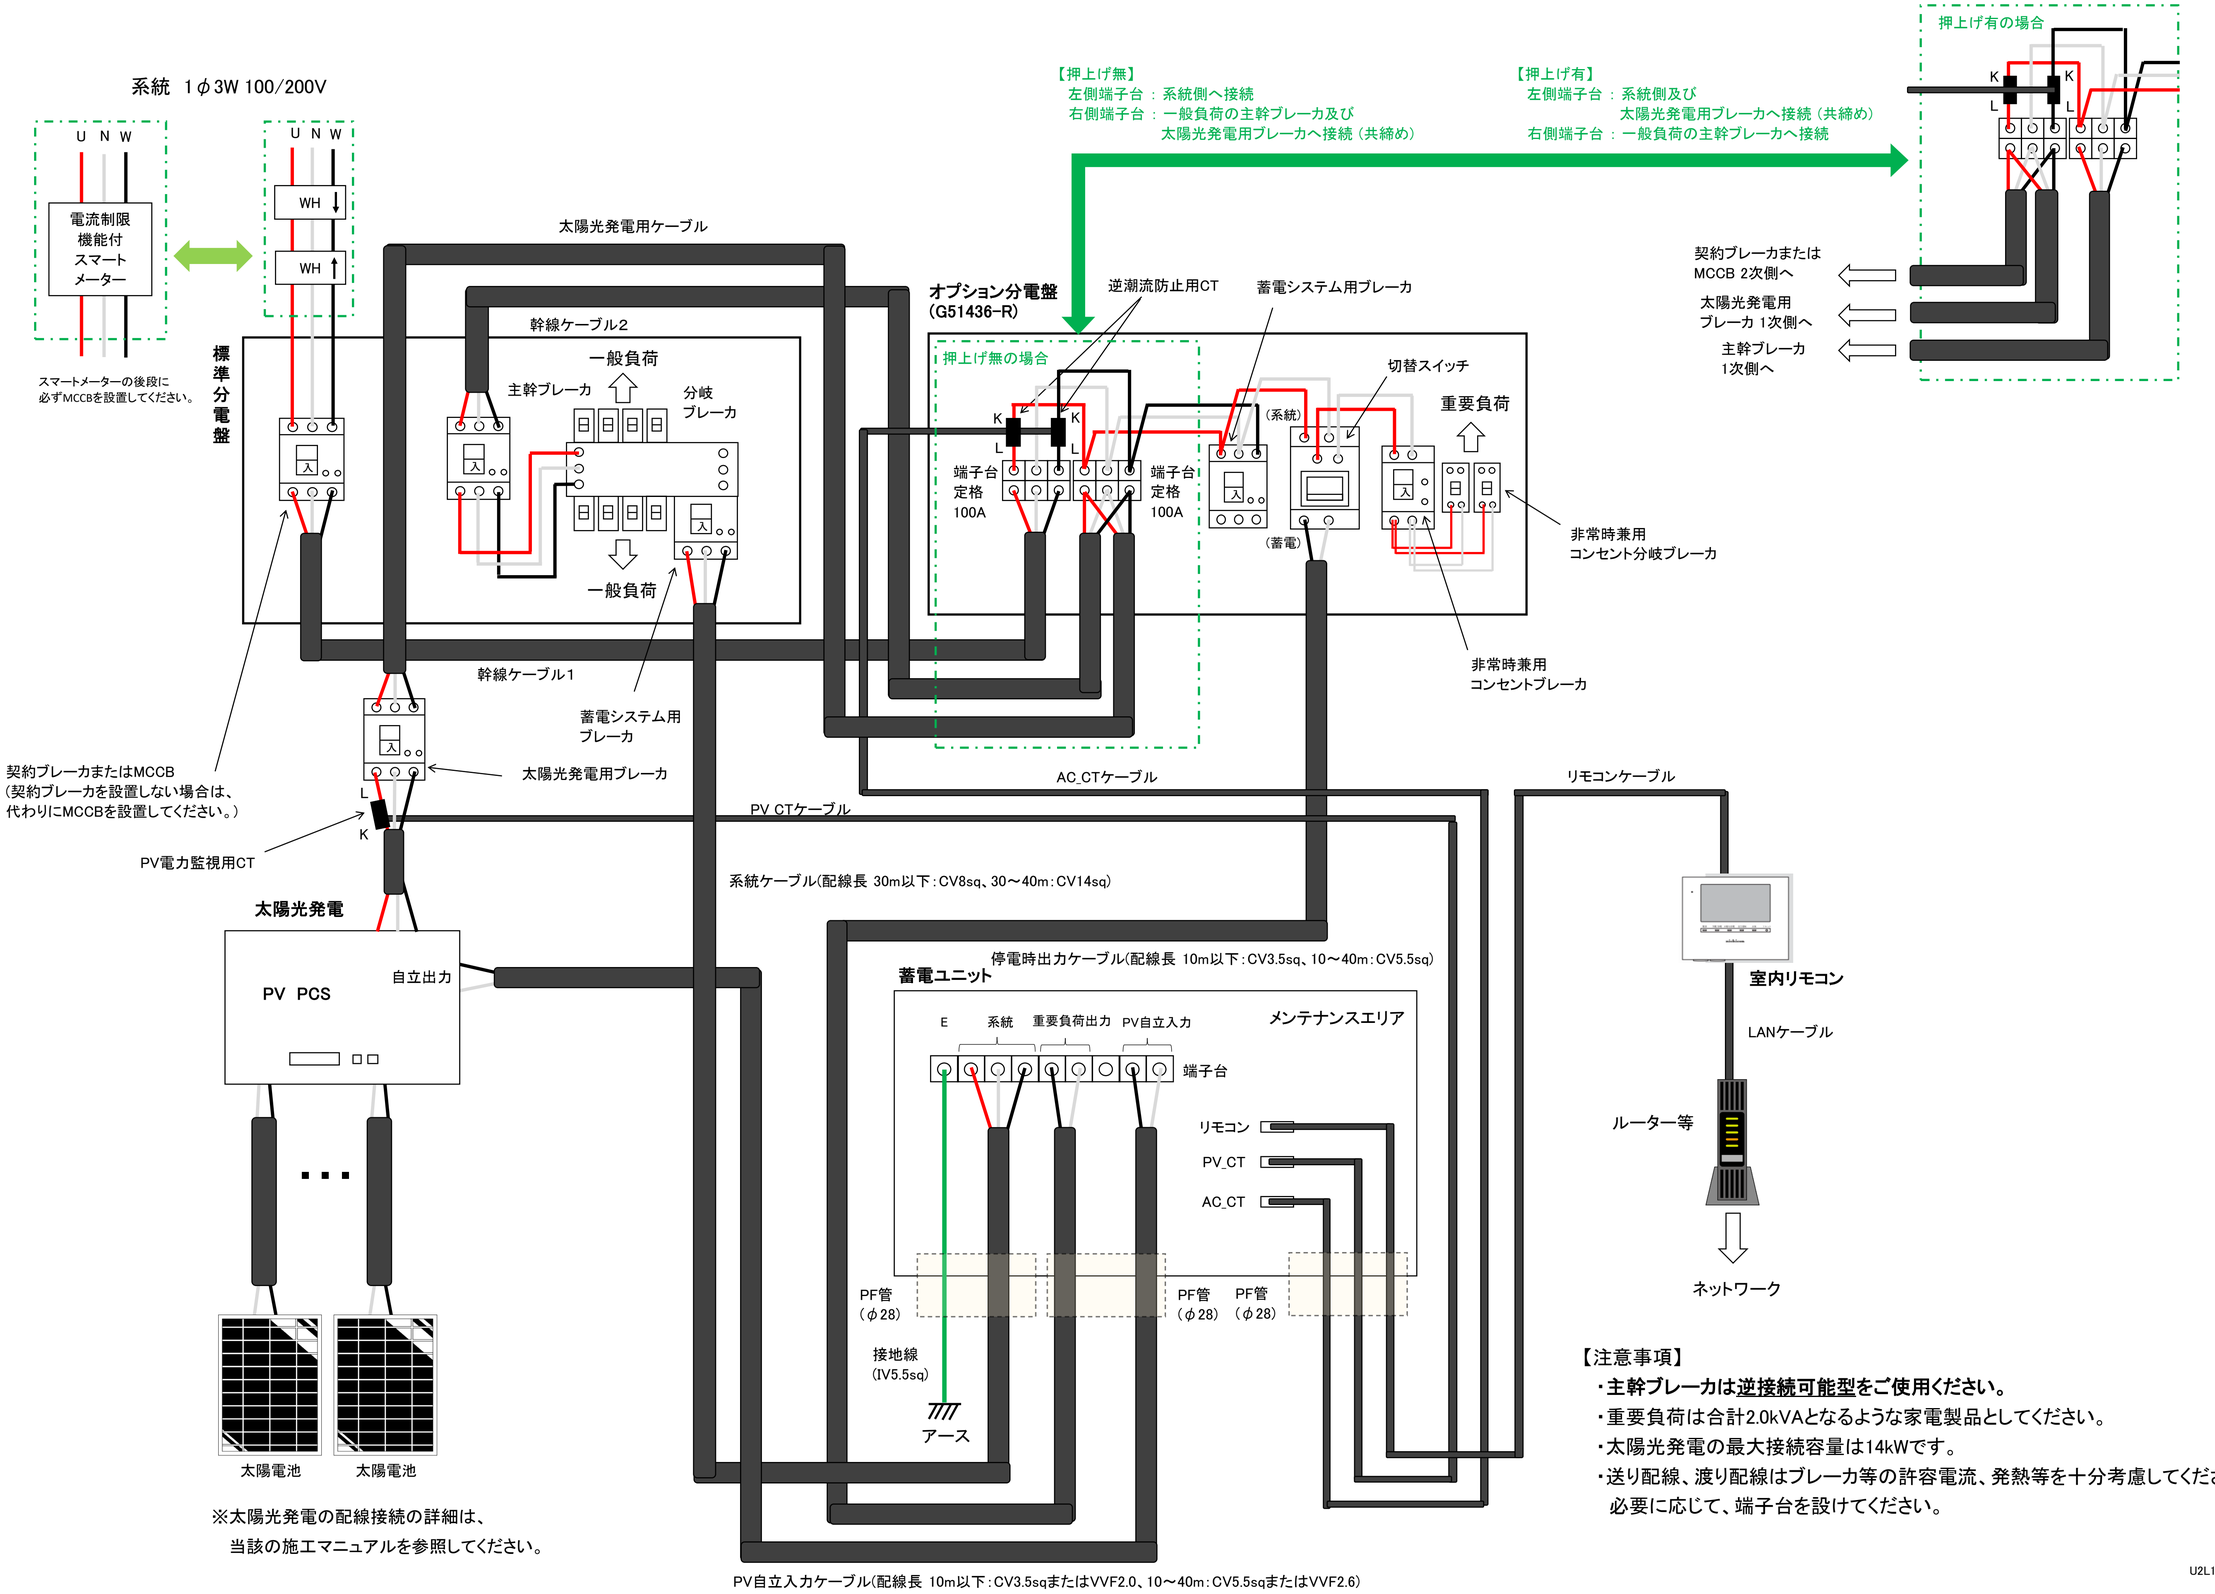

【注意事項】

- **主幹ブレーカは<u>逆接続可能型</u>をご使用ください。**
- 重要負荷は合計2.0kVAとなるような家電製品としてください。
- 太陽光発電の最大接続容量は14kWです。
- 送り配線、渡り配線はブレーカ等の許容電流、発熱等を十分考慮してください。
  必要に応じて、端子台を設けてください。

U2L1-b53