
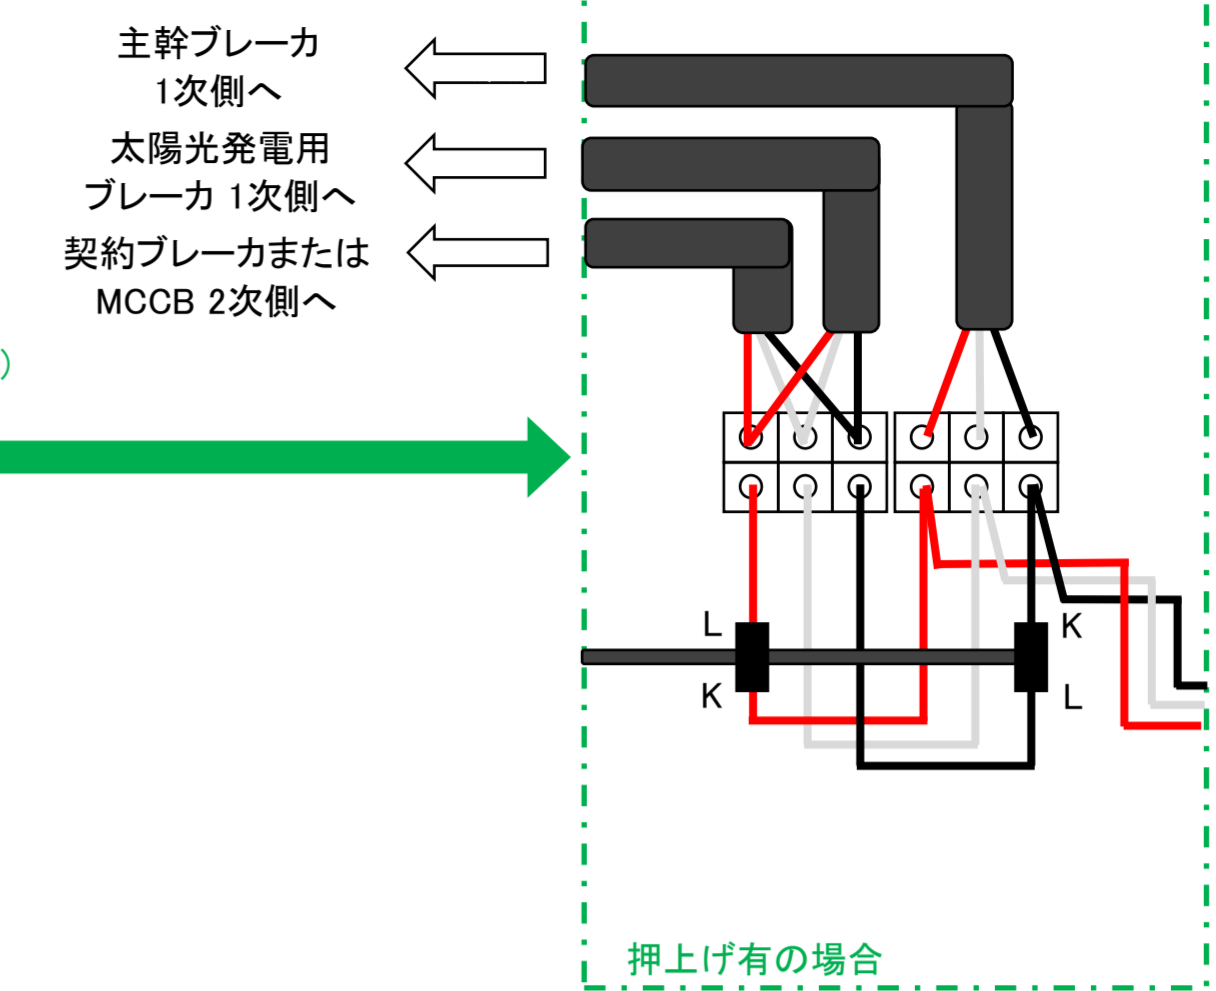


【ESS-U2L1】太陽光発電 2台設置配線 (押上げ無/押上げ有) - ニチコンオプション分電盤利用

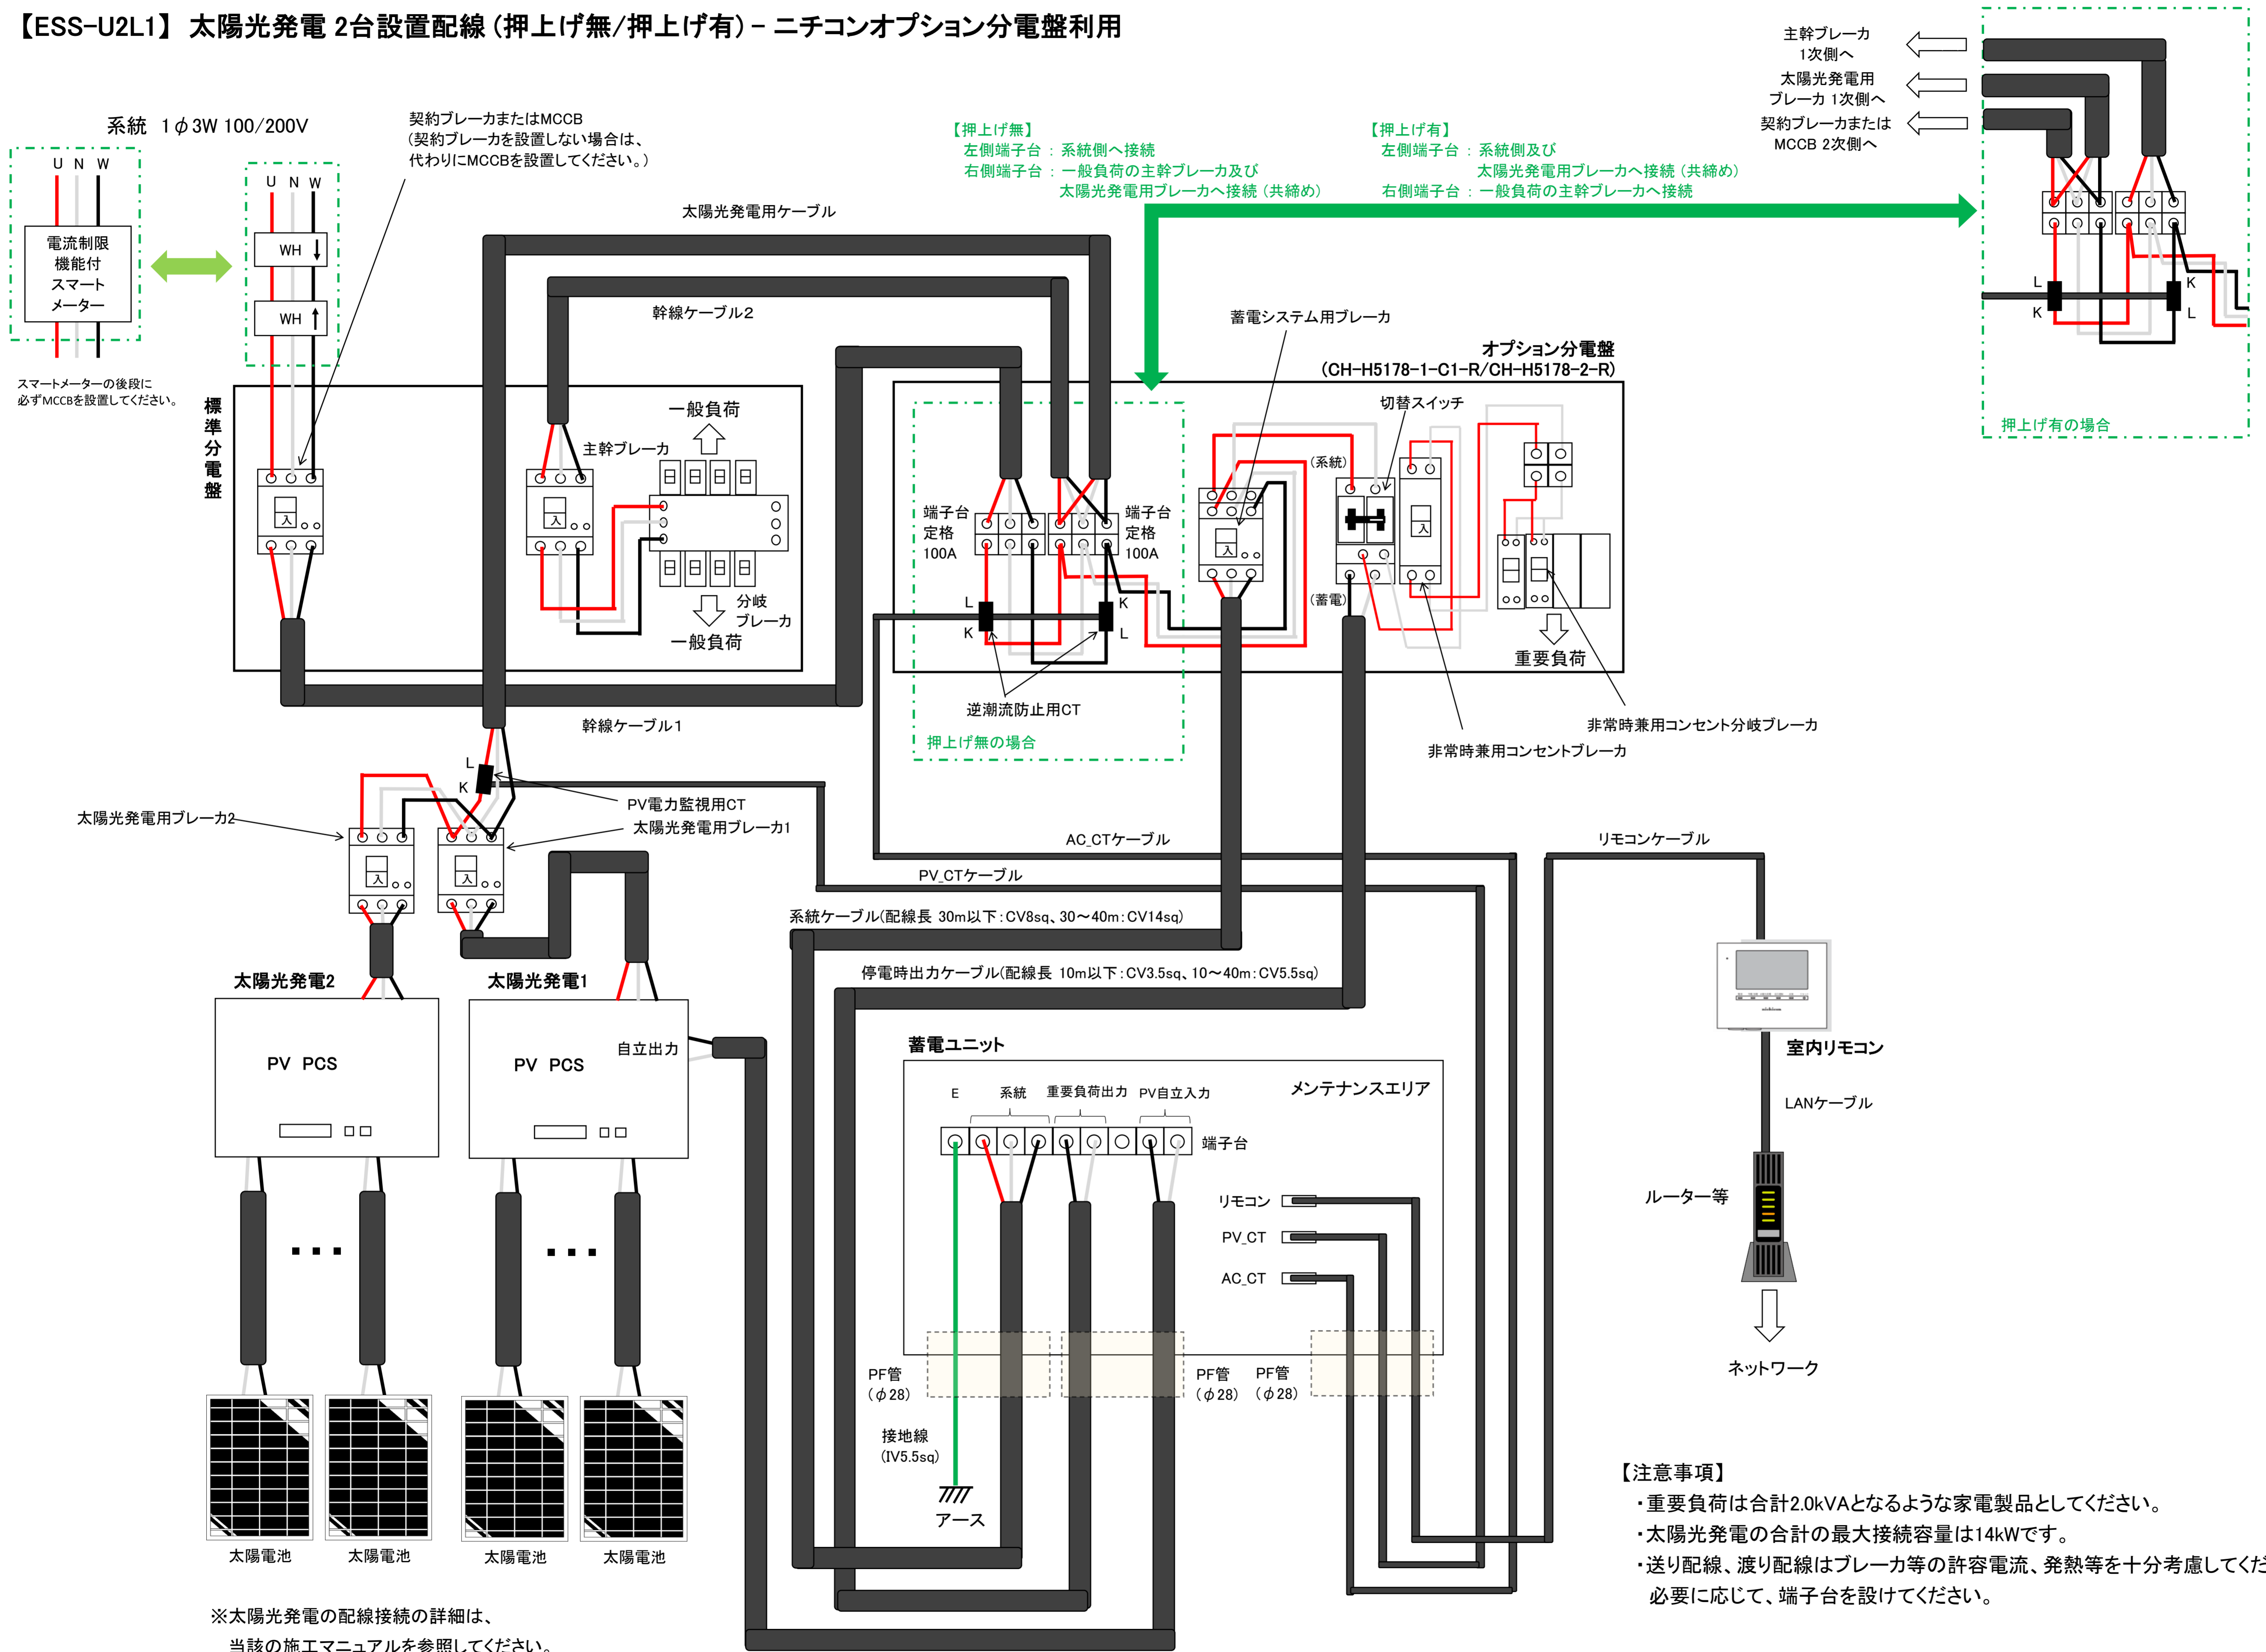

【押上げ無】
 左側端子台：系統側へ接続
 右側端子台：一般負荷の主幹ブレーカ及び太陽光発電用ブレーカへ接続 (共締め)

【押上げ有】
 左側端子台：系統側及び太陽光発電用ブレーカへ接続 (共締め)
 右側端子台：一般負荷の主幹ブレーカへ接続

- 【注意事項】
- ・重要負荷は合計2.0kVAとなるような家電製品としてください。
 - ・太陽光発電の合計の最大接続容量は14kWです。
 - ・送り配線、渡り配線はブレーカ等の許容電流、発熱等を十分考慮してください。必要に応じて、端子台を設けてください。

PV自立入力ケーブル(配線長 10m以下: CV3.5sqまたはVVF2.0、10~40m: CV5.5sqまたはVVF2.6)