


【ESS-U2L2】標準配線（押上げ無/押上げ有）- ニチコンオプション分電盤利用

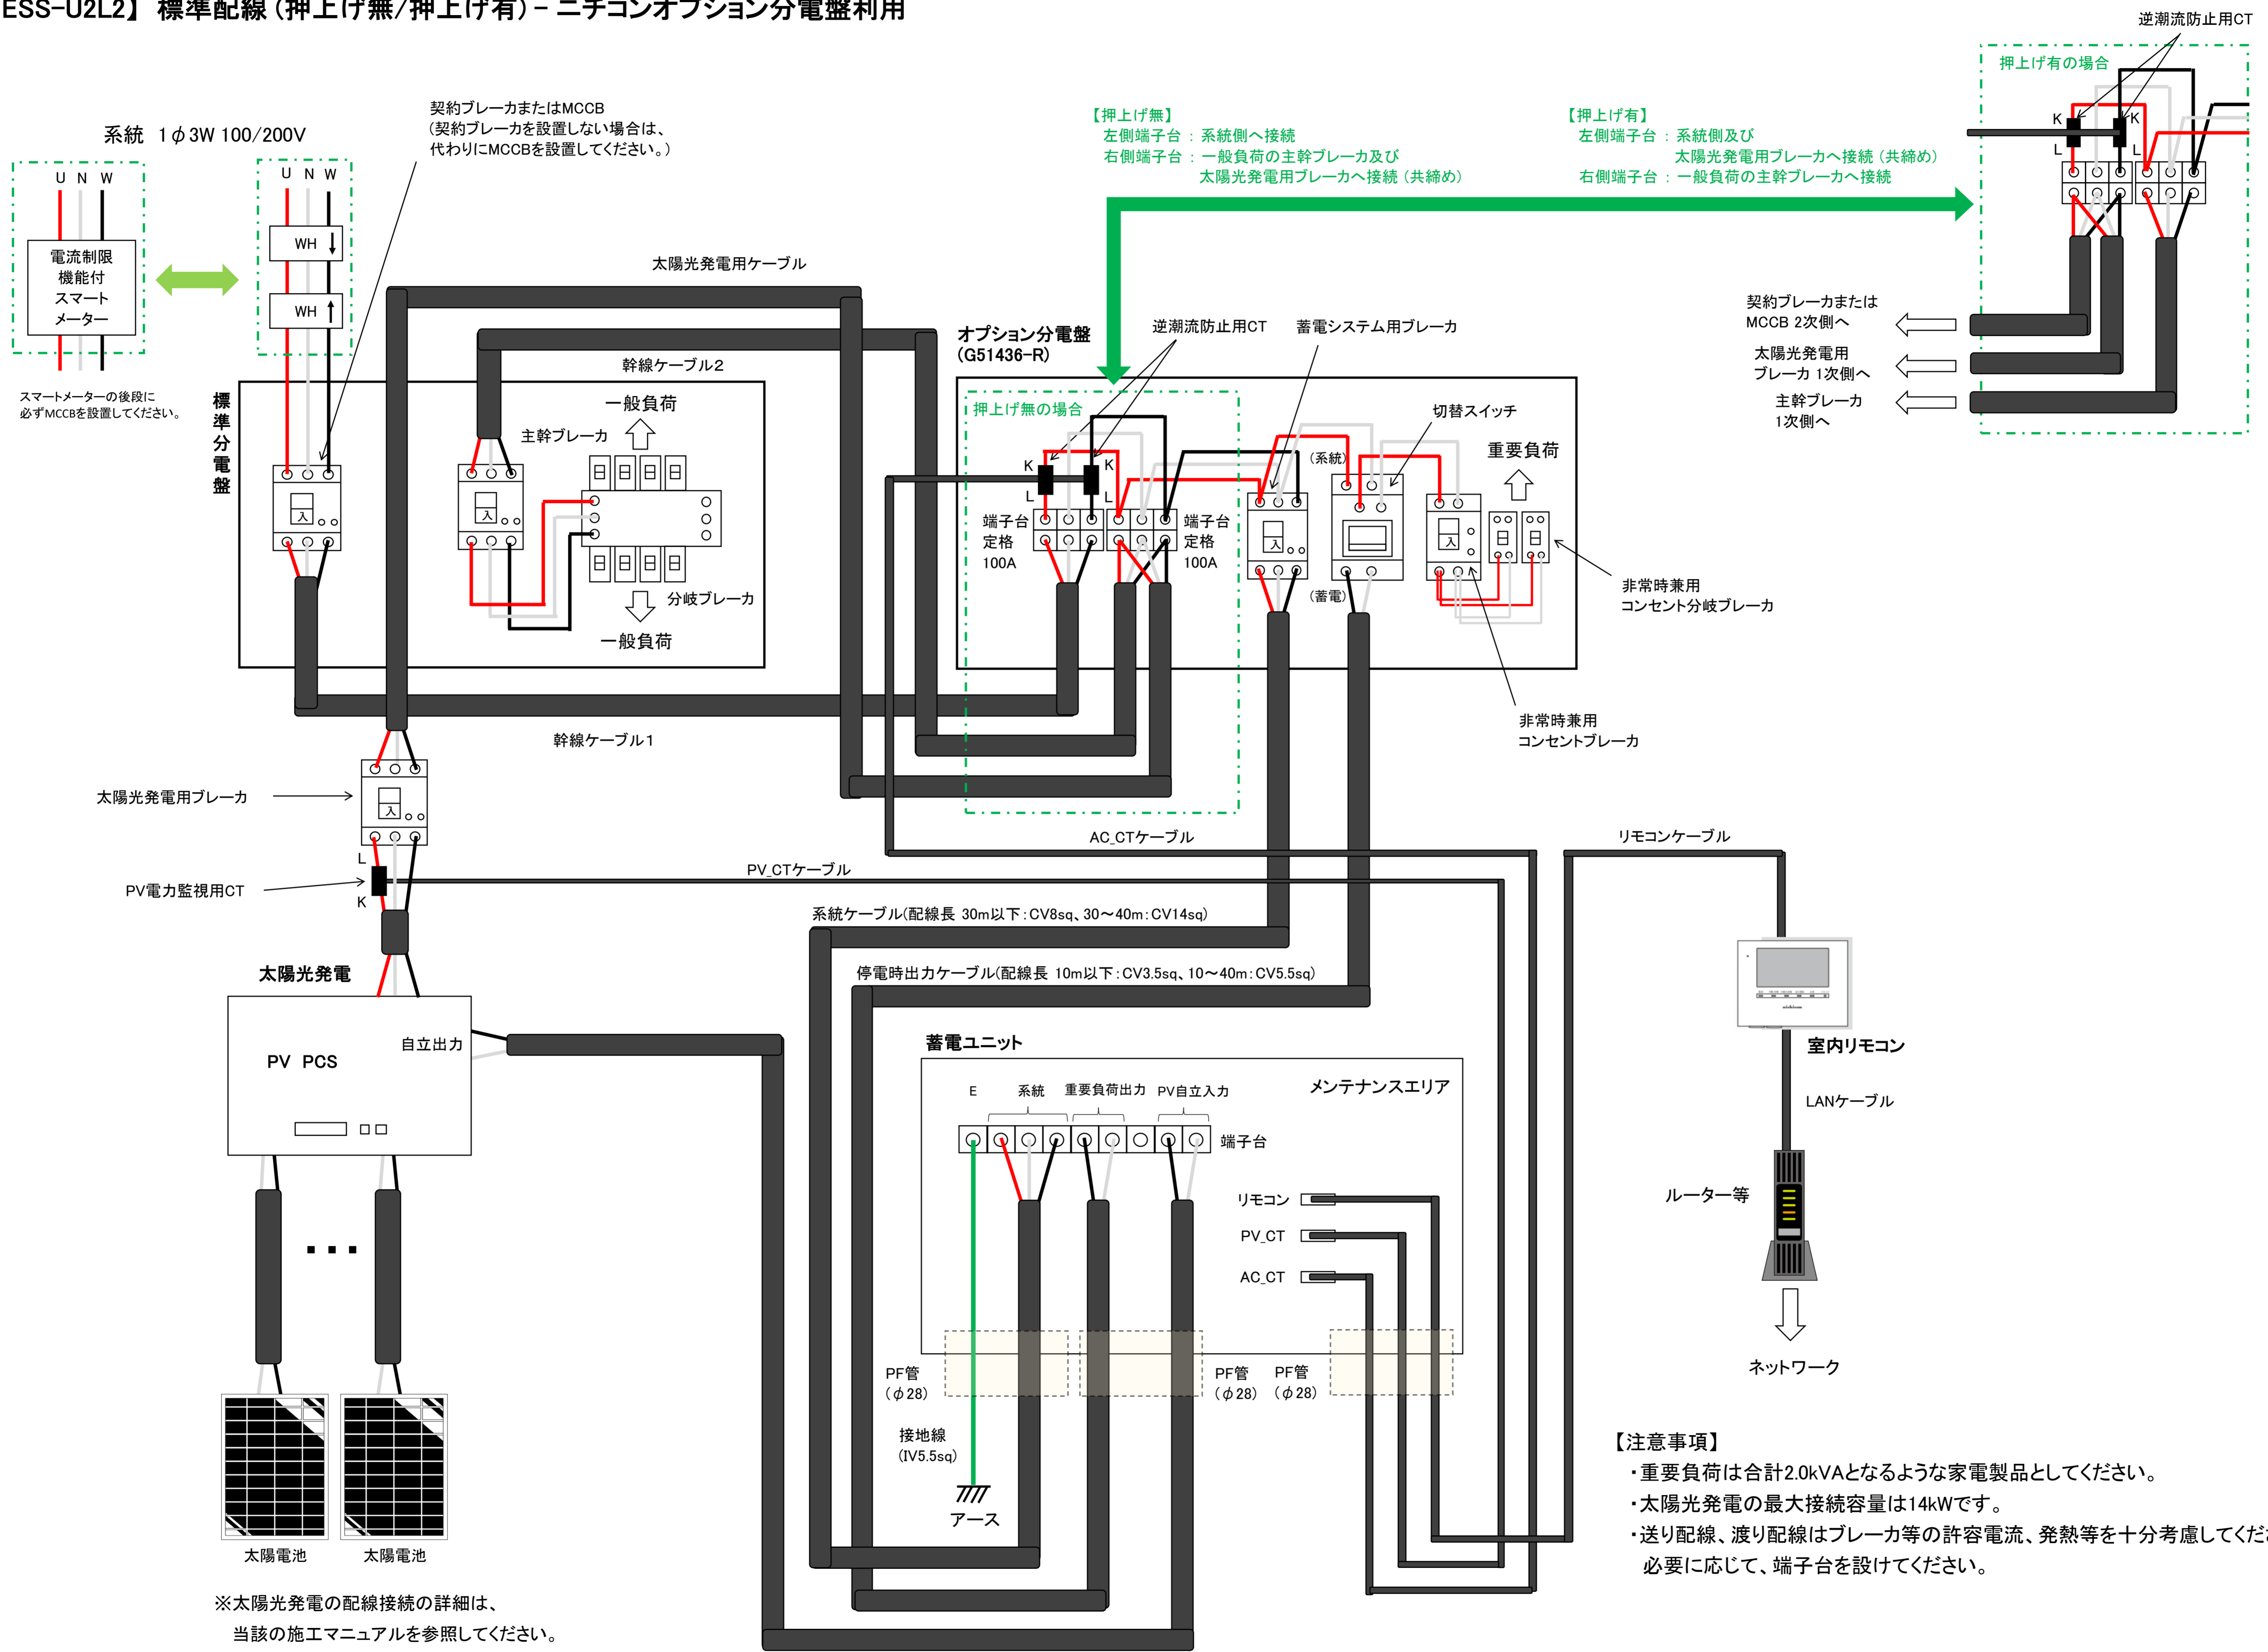

- 【注意事項】
- ・重要負荷は合計2.0kVAとなるような家電製品としてください。
 - ・太陽光発電の最大接続容量は14kWです。
 - ・送り配線、渡り配線はブレーカ等の許容電流、発熱等を十分考慮してください。必要に応じて、端子台を設けてください。

PV自立入力ケーブル(配線長 10m以下: CV3.5sqまたはVVF2.0、10~40m: CV5.5sqまたはVVF2.6)