


【ESS-U2L2】太陽光発電 2次送り配線 (押上げ無のみ) - ニチコンオプション分電盤利用

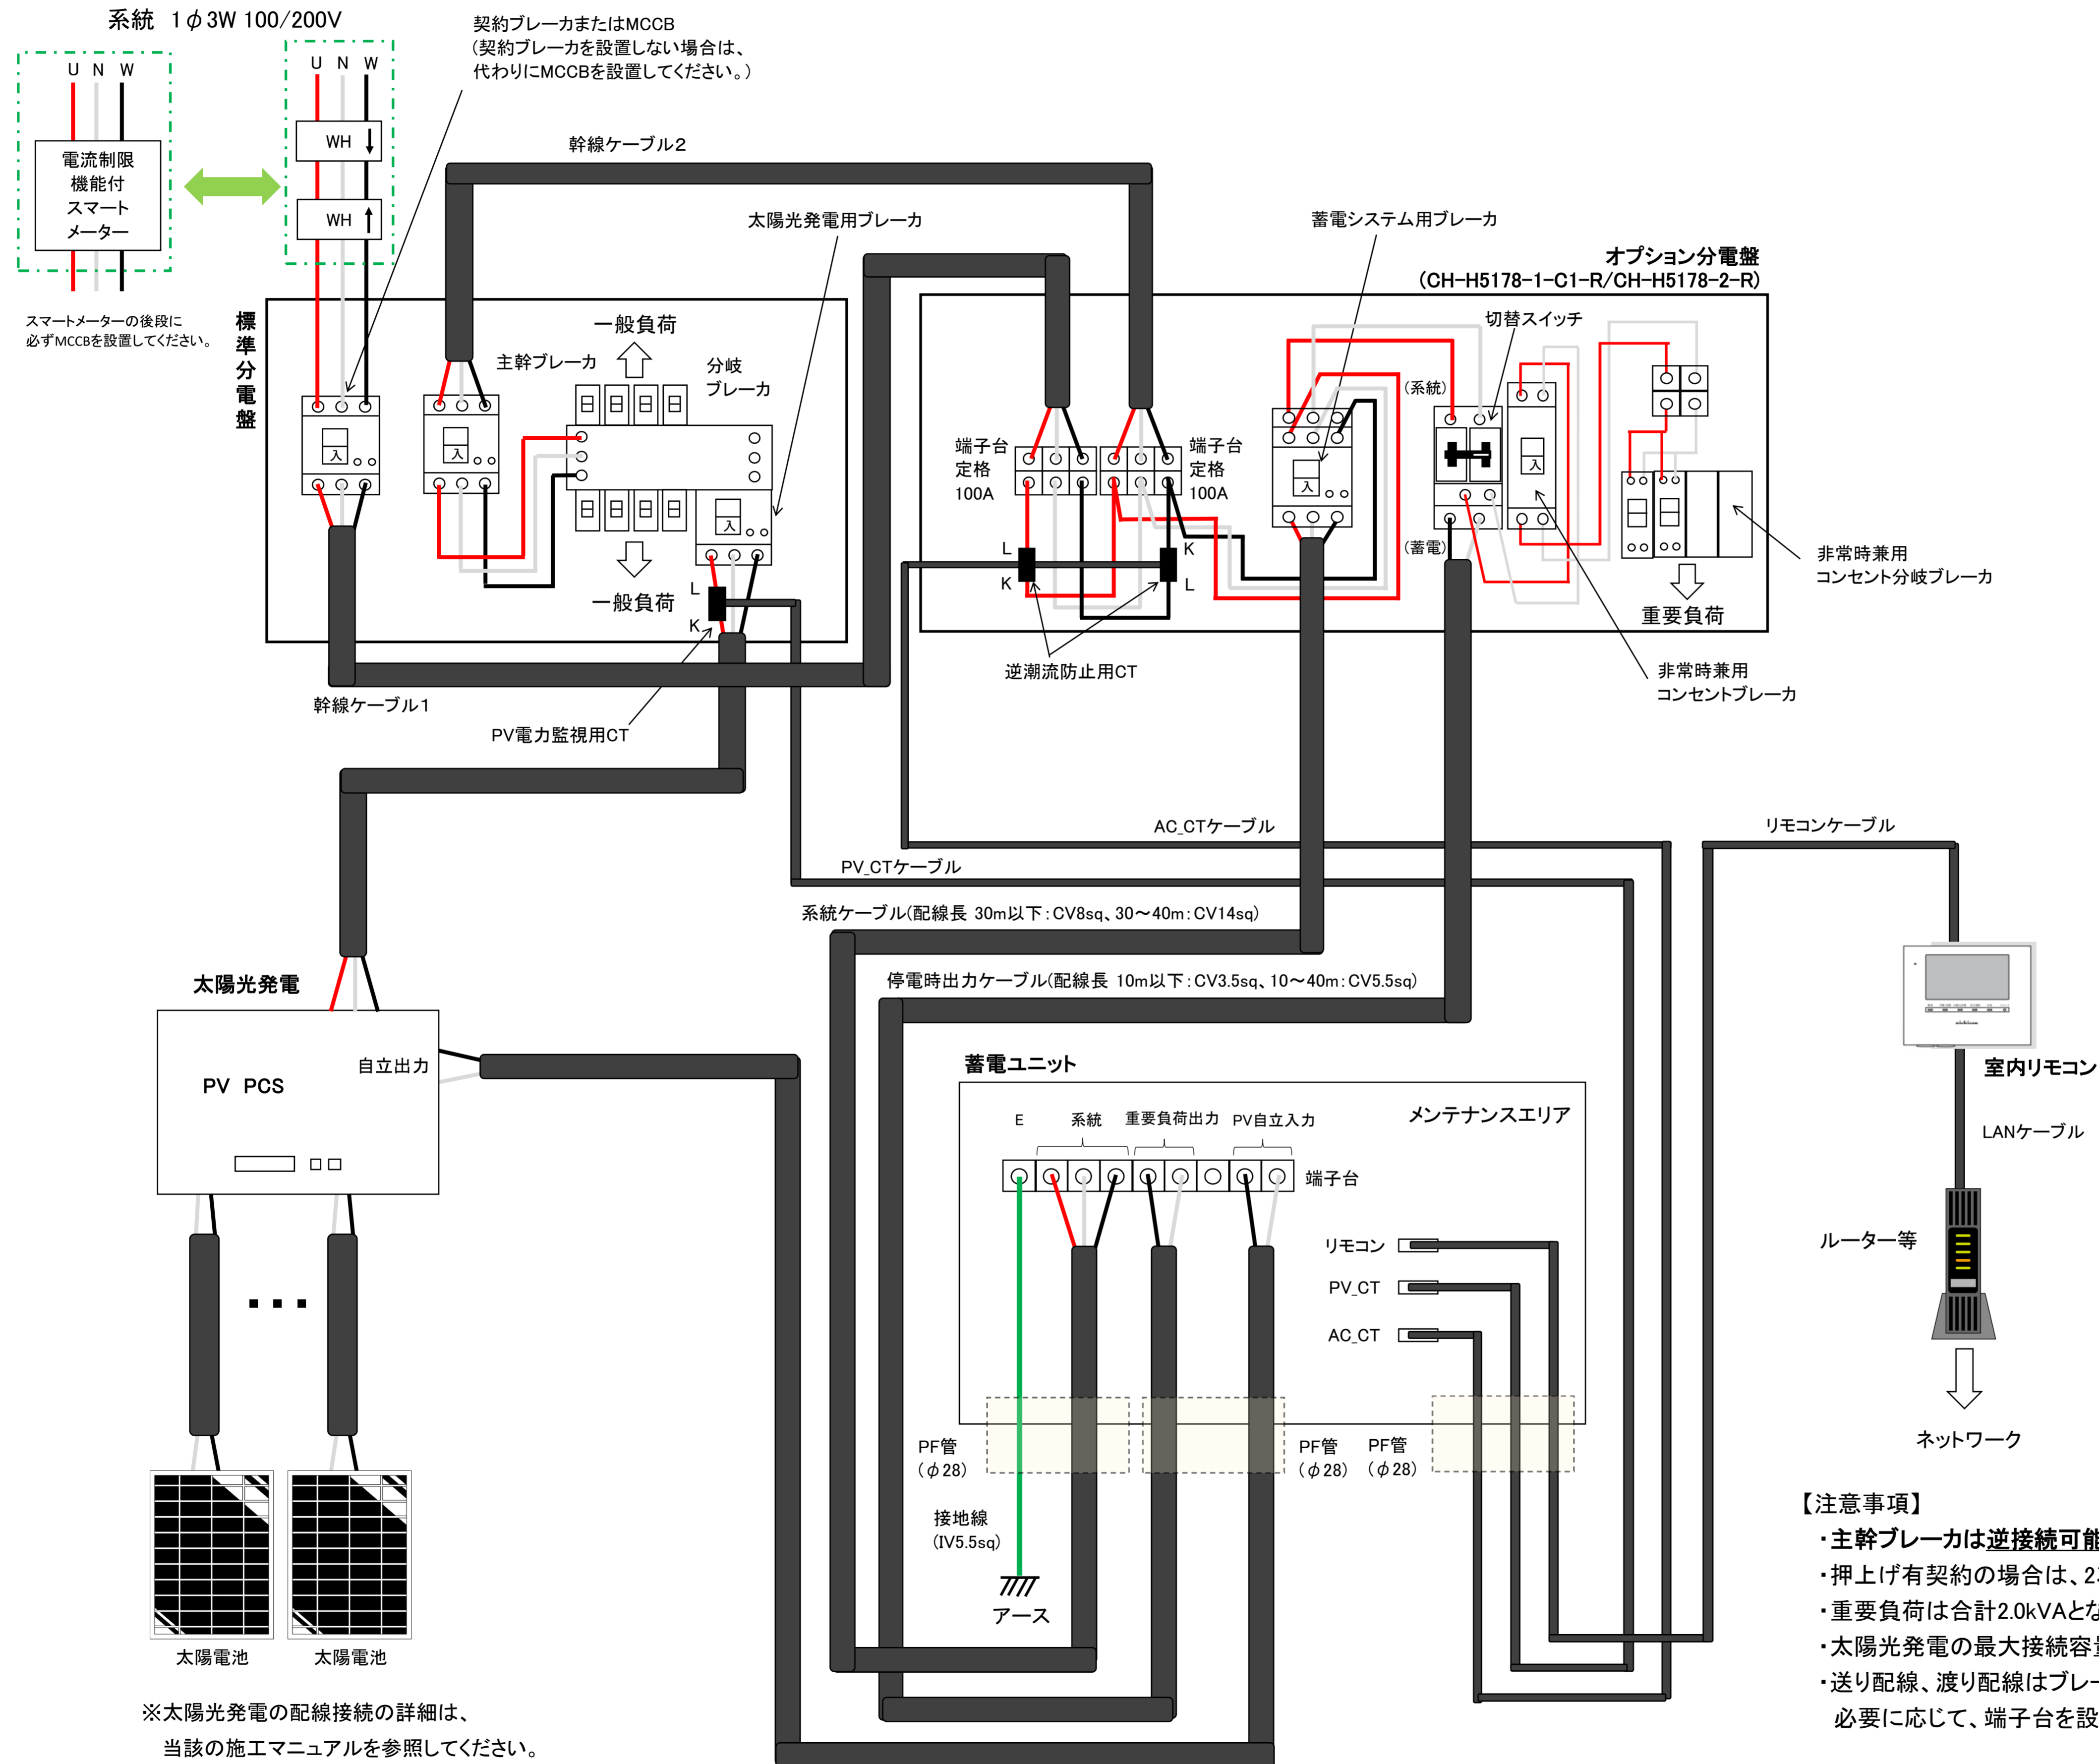

PV自立入力ケーブル(配線長 10m以下: CV3.5sqまたはVVF2.0、10~40m: CV5.5sqまたはVVF2.6)