


【ESS-U2L2】蓄電システム 2次送り配線（押上げ無/押上げ有）- ニチコンオプション分電盤利用

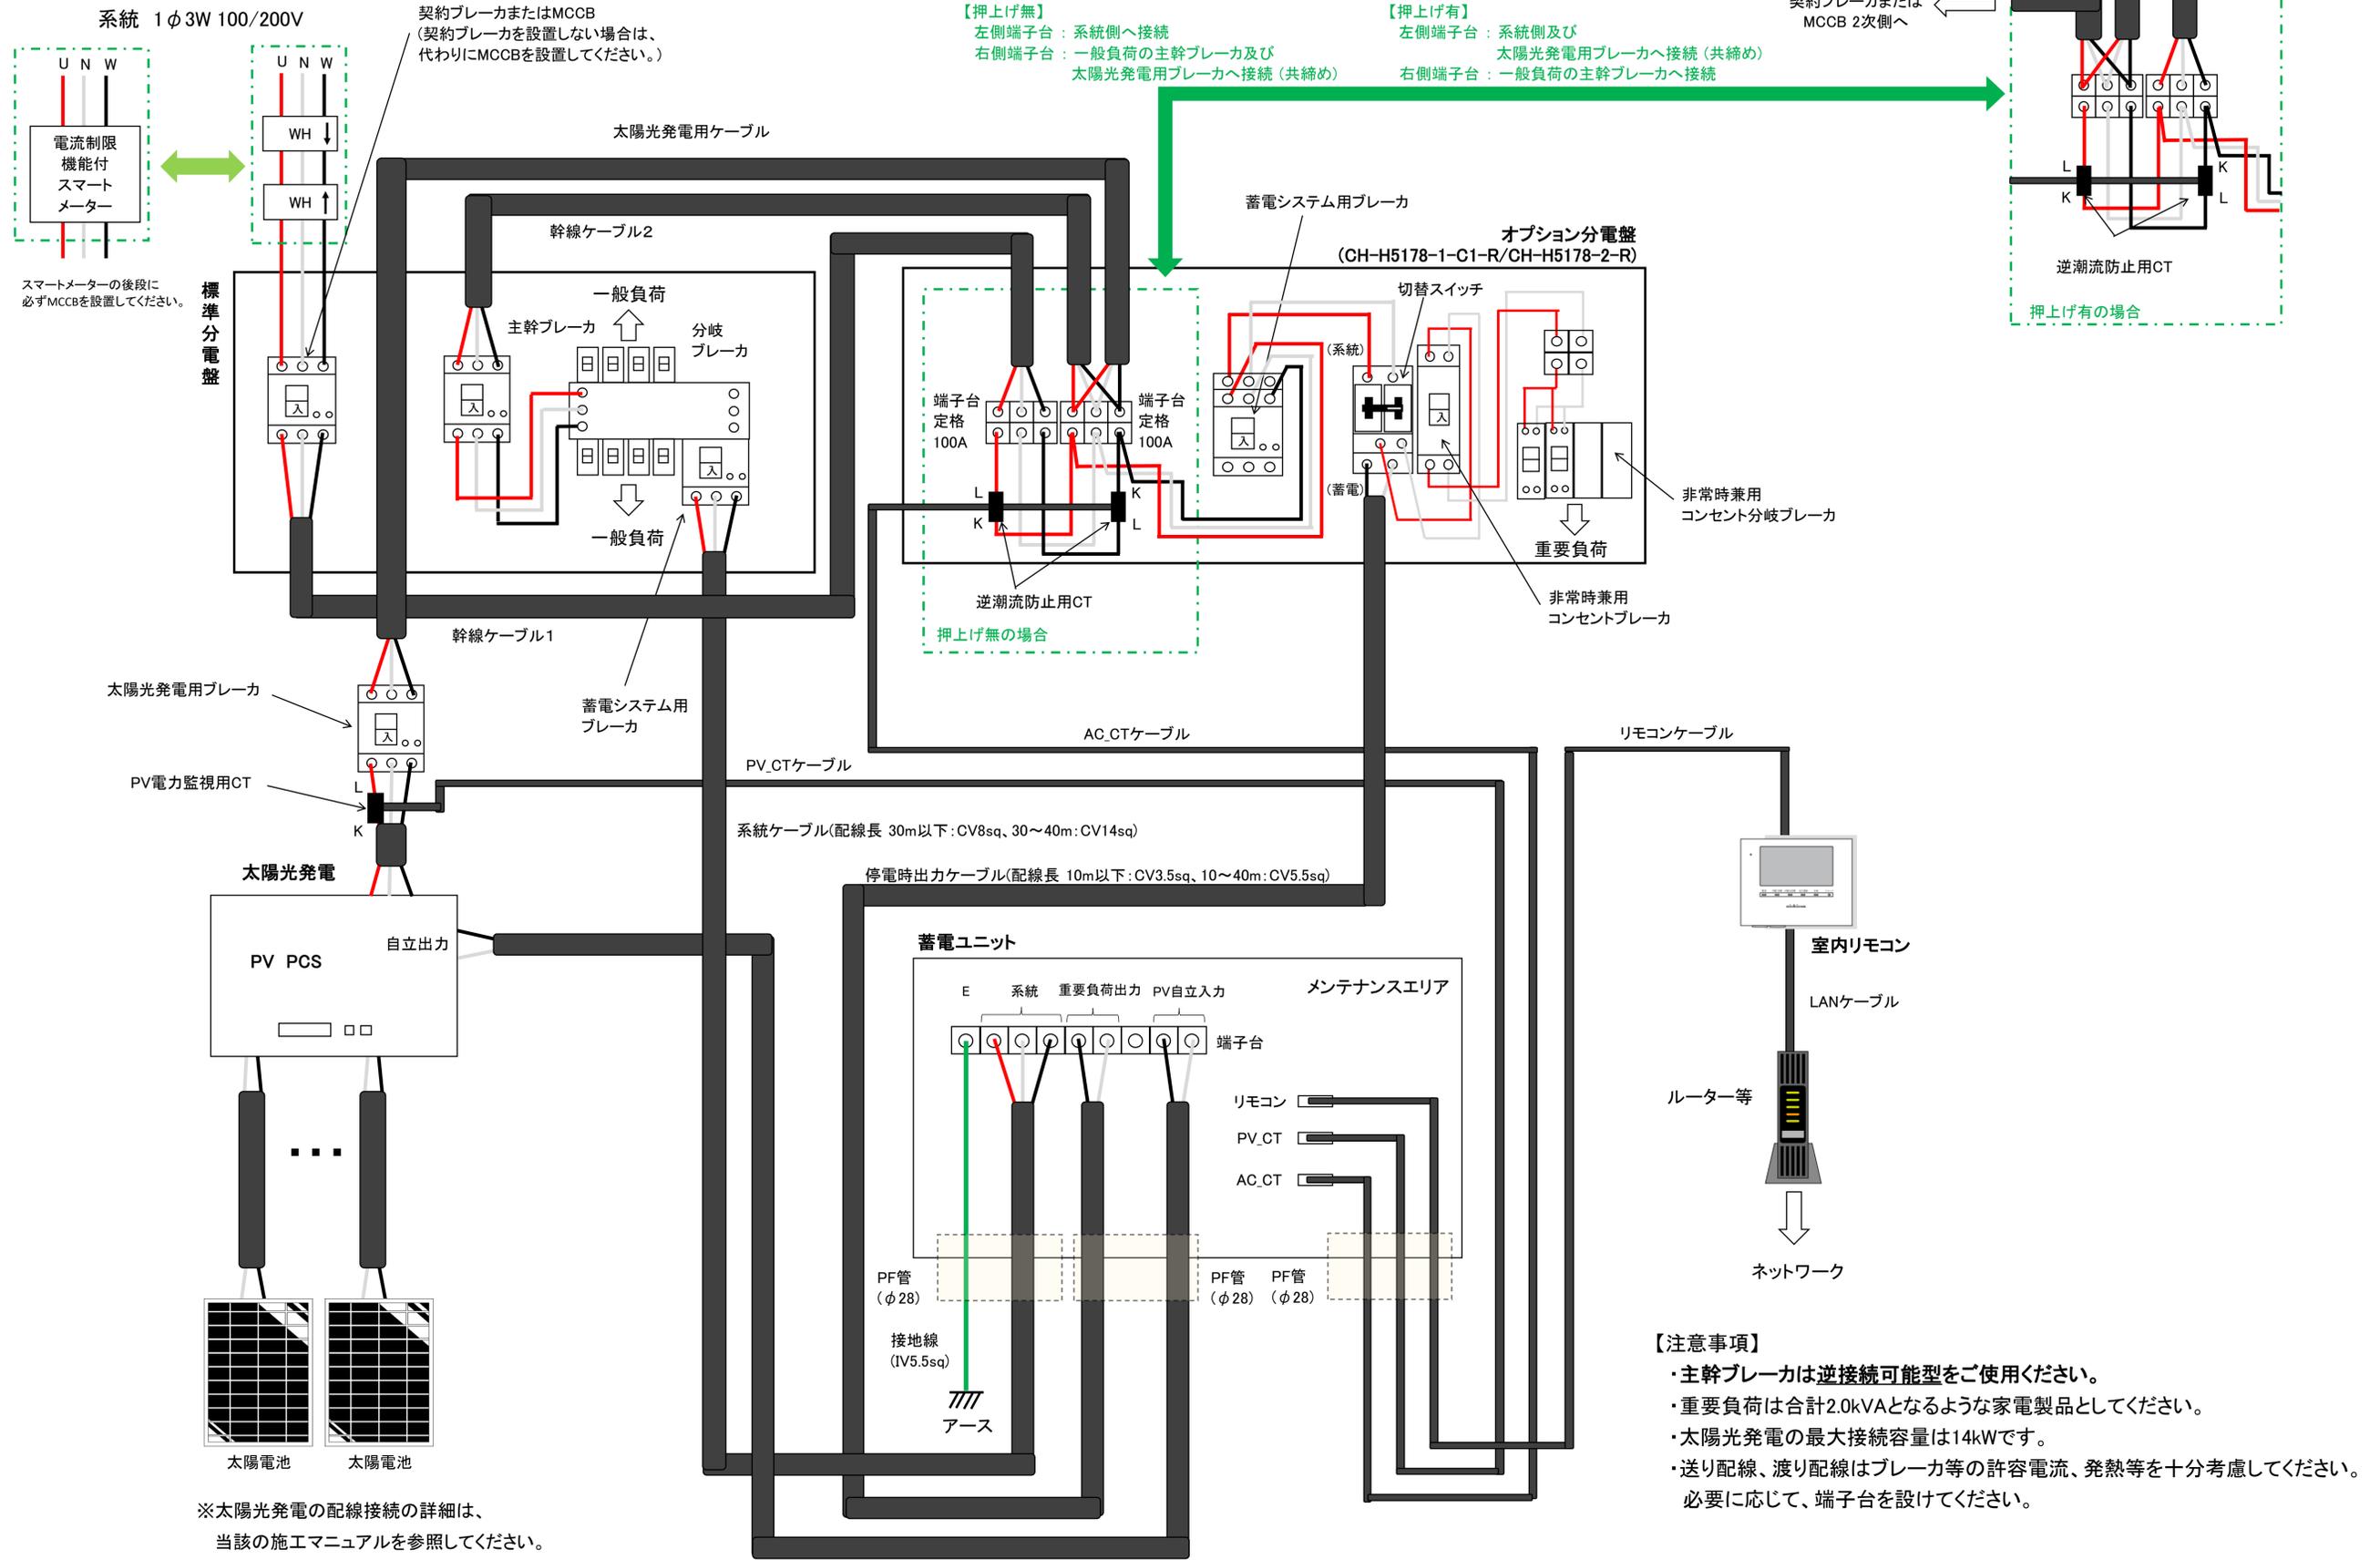

PV自立入力ケーブル(配線長 10m以下: CV3.5sqまたはVVF2.0、10~40m: CV5.5sqまたはVVF2.6)