


【ESS-U2X1】 エネファーム配線 (押上げ無/押上げ有) - ニチコンオプション分電盤利用しない

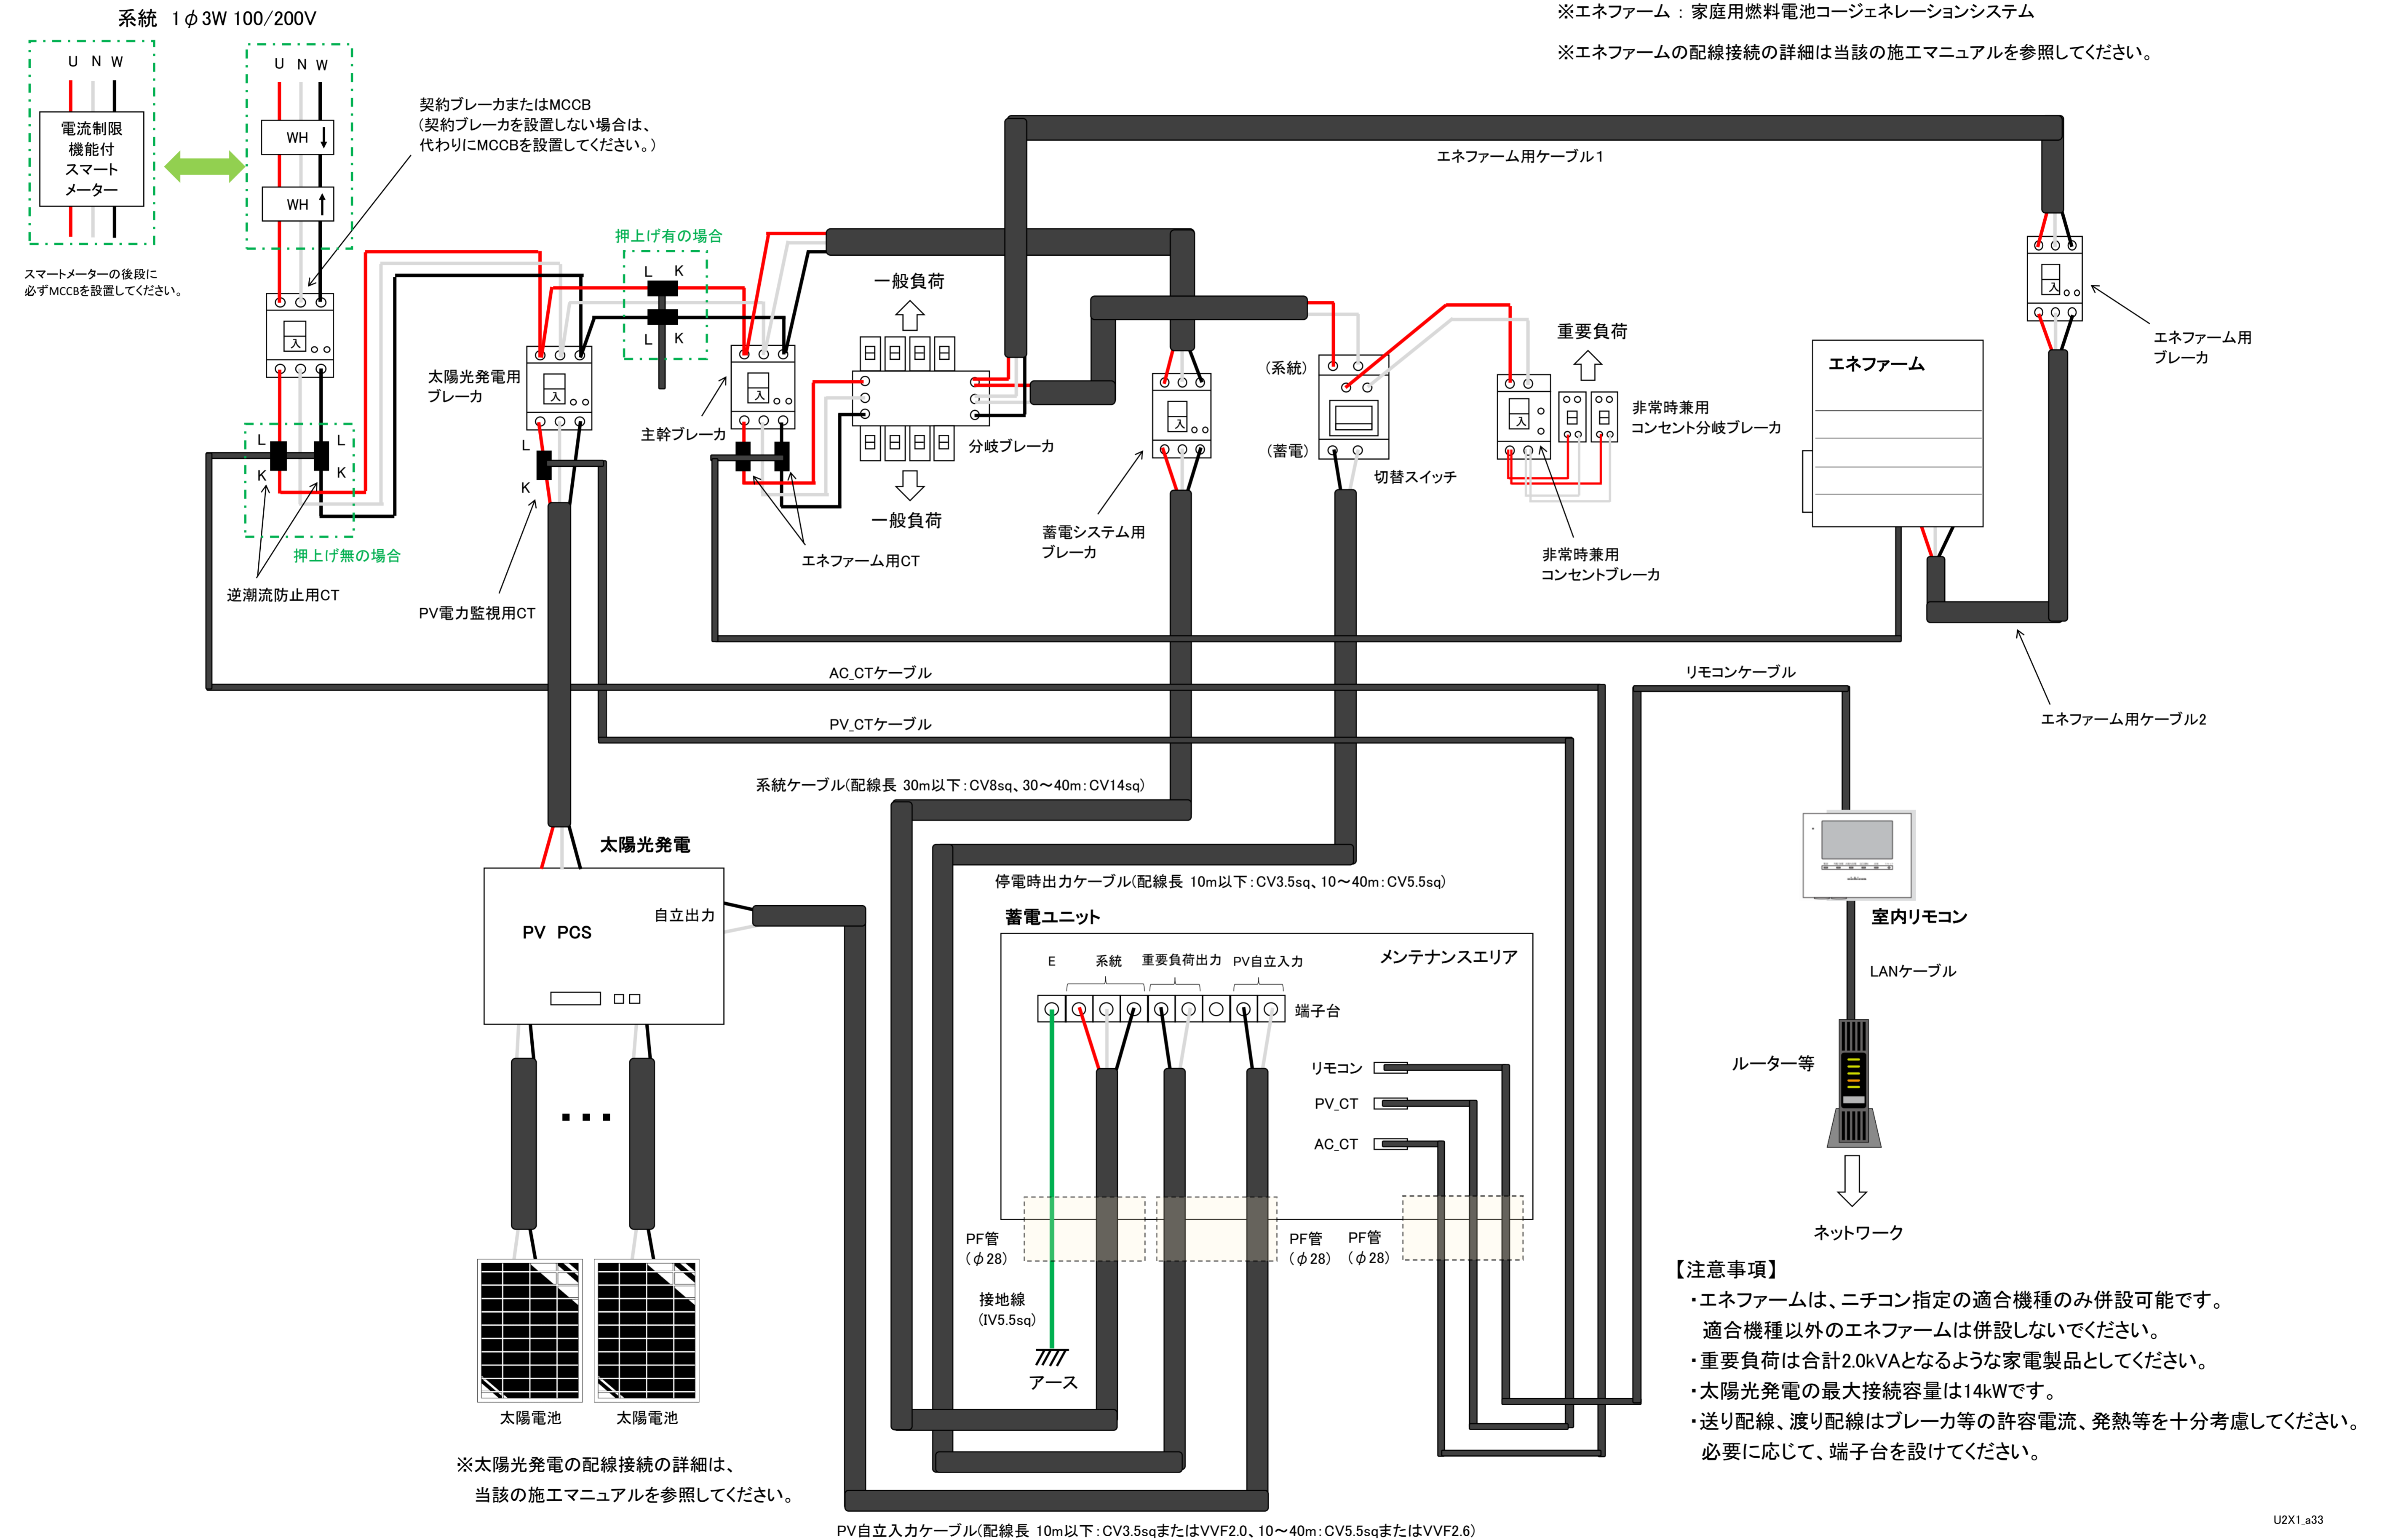

※エネファーム：家庭用燃料電池コージェネレーションシステム  
 ※エネファームの配線接続の詳細は当該の施工マニュアルを参照してください。

※太陽光発電の配線接続の詳細は、当該の施工マニュアルを参照してください。

PV自立入力ケーブル(配線長 10m以下: CV3.5sqまたはVVVF2.0、10~40m: CV5.5sqまたはVVVF2.6)

- 【注意事項】
- ・エネファームは、ニチコン指定の適合機種のみ併設可能です。適合機種以外のエネファームは併設しないでください。
  - ・重要負荷は合計2.0kVAとなるような家電製品としてください。
  - ・太陽光発電の最大接続容量は14kWです。
  - ・送り配線、渡り配線はブレーカ等の許容電流、発熱等を十分考慮してください。必要に応じて、端子台を設けてください。