



【ESS-U2X1】エコキュート 配線1 (押上げ無/押上げ有) - ニチコンオプション分電盤利用

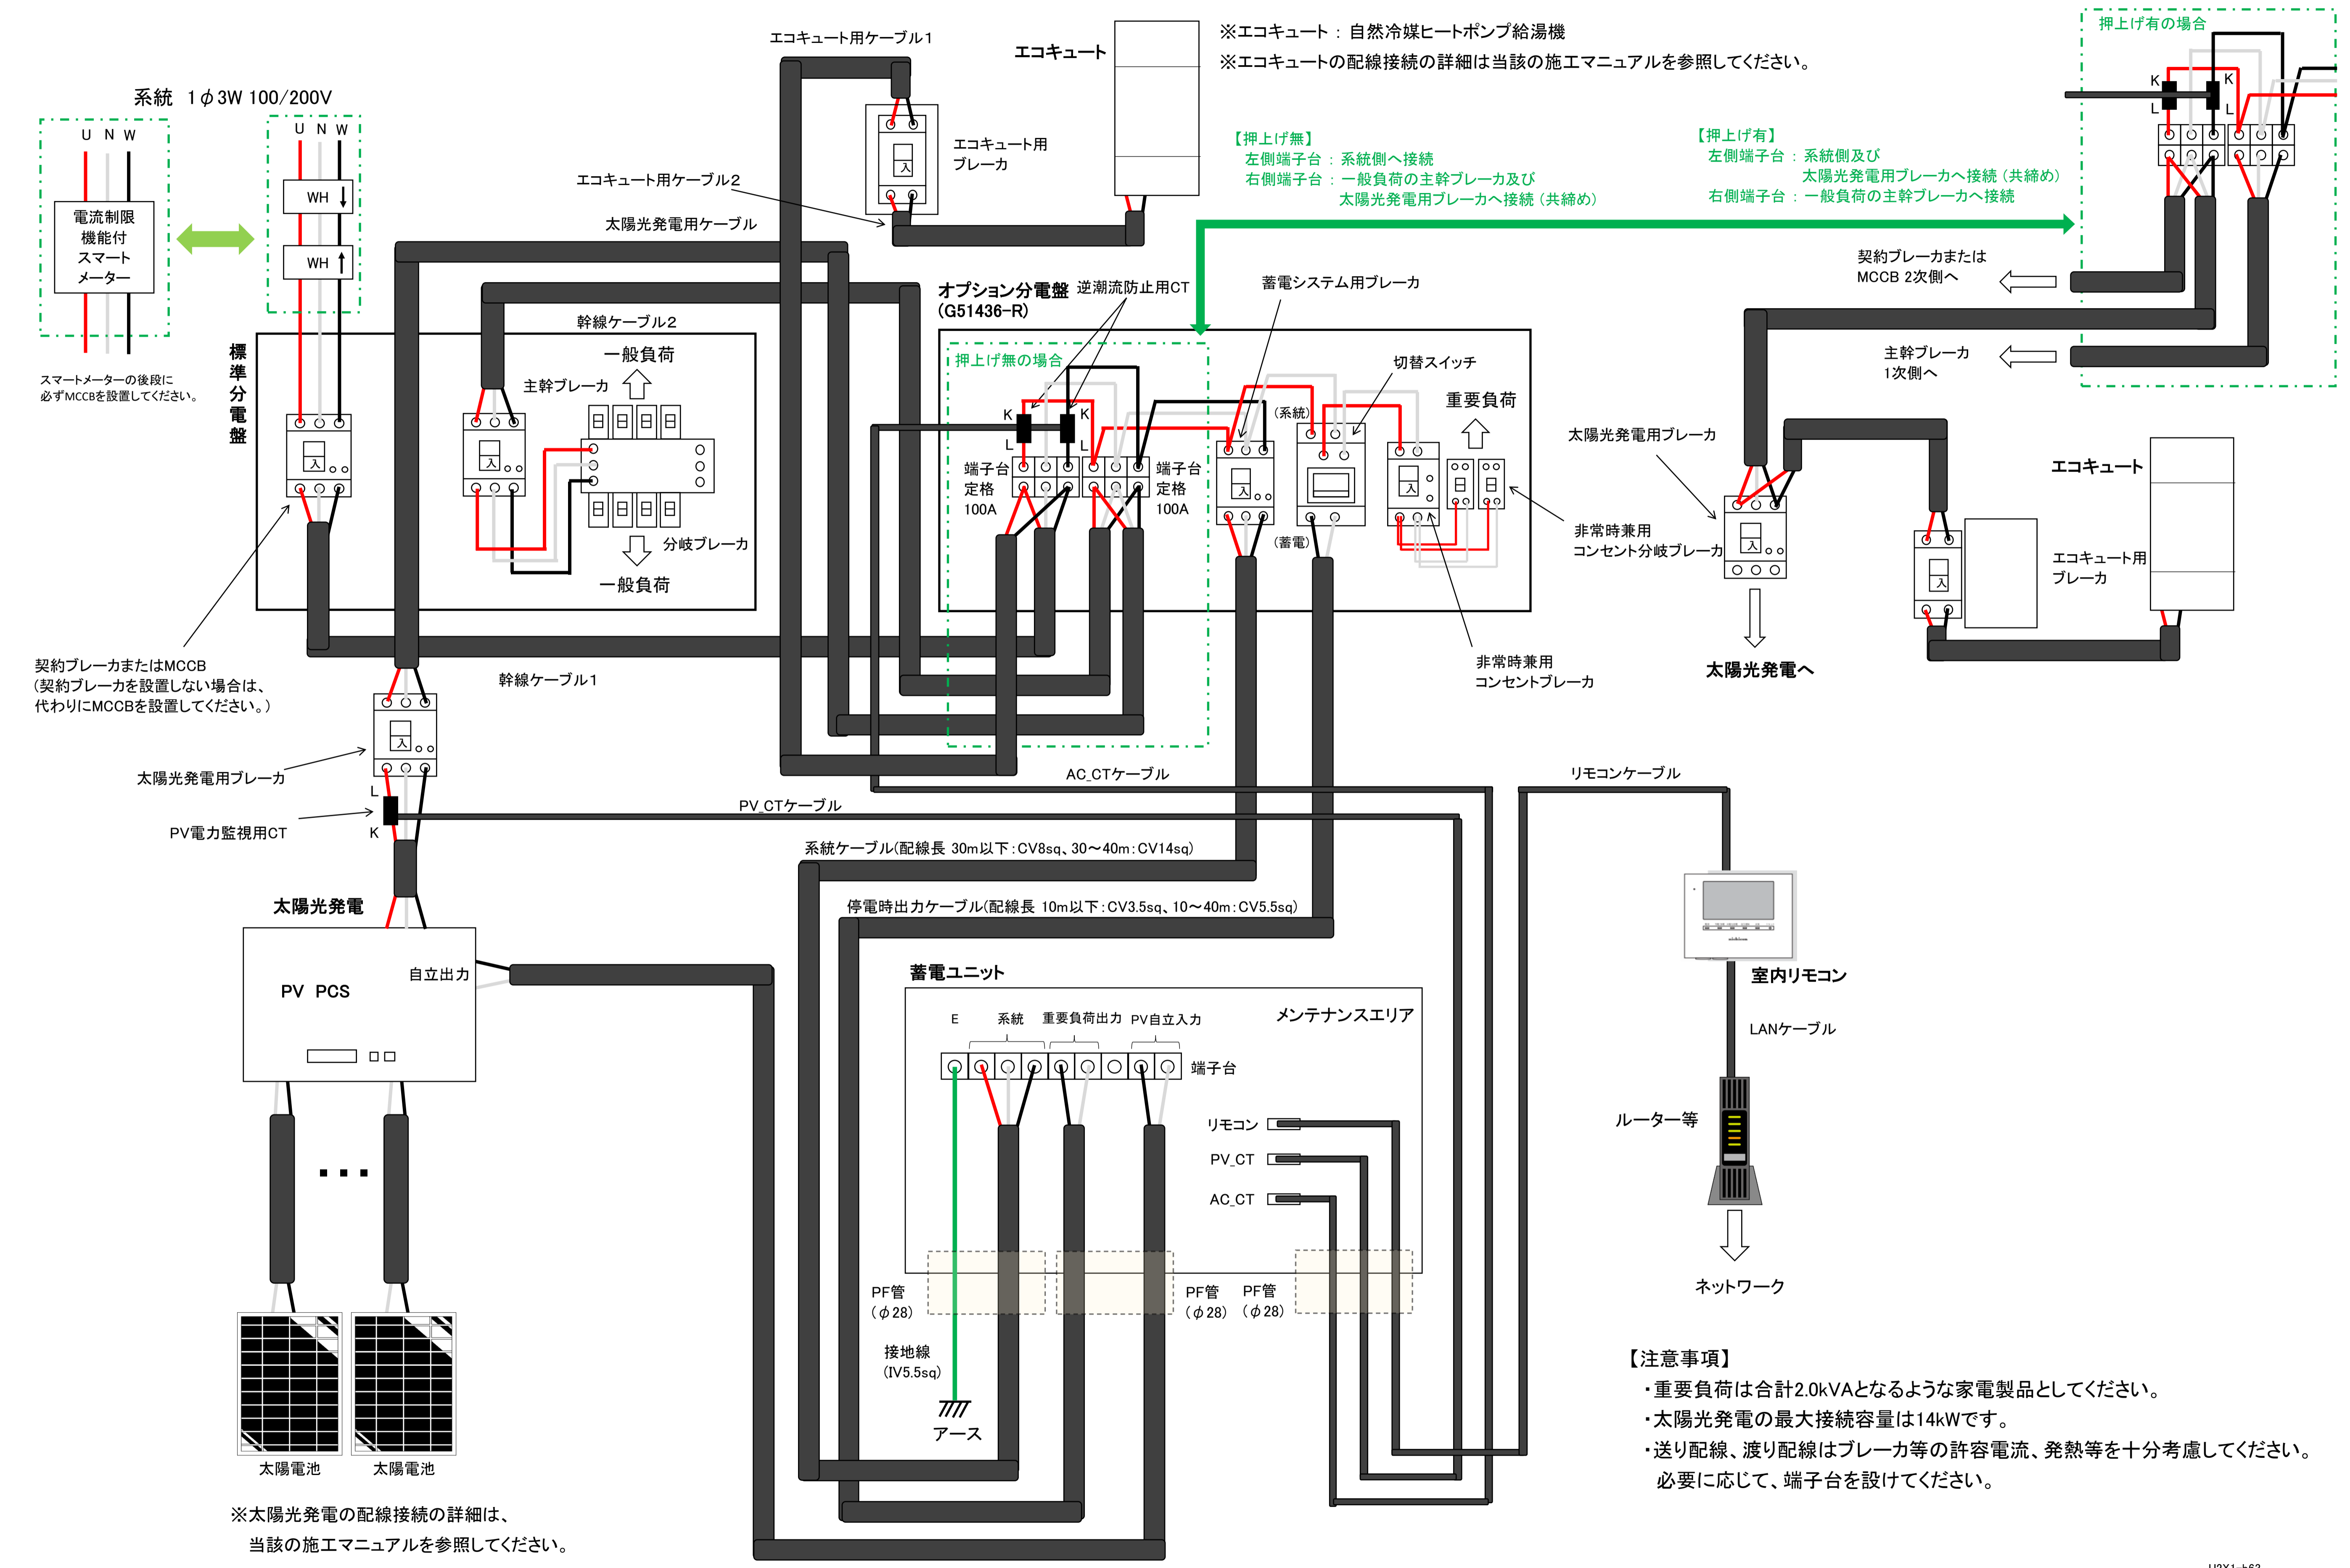

※エコキュート：自然冷媒ヒートポンプ給湯機
 ※エコキュートの配線接続の詳細は当該の施工マニュアルを参照してください。

【押上げ無】
 左側端子台：系統側へ接続
 右側端子台：一般負荷の主幹ブレーカ及び太陽光発電用ブレーカへ接続（共締め）

【押上げ有】
 左側端子台：系統側及び太陽光発電用ブレーカへ接続（共締め）
 右側端子台：一般負荷の主幹ブレーカへ接続

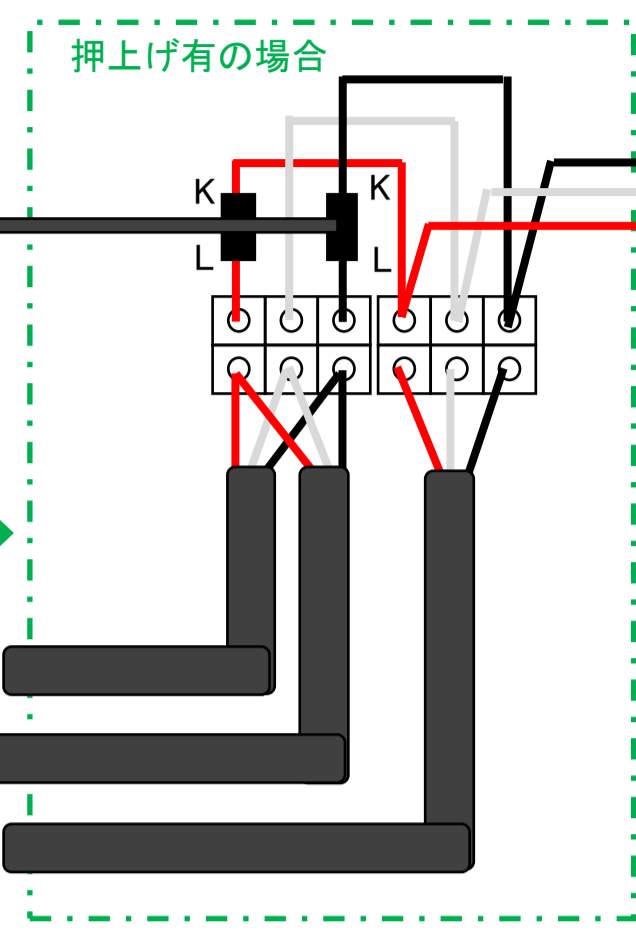

スマートメーターの後段に必ずMCCBを設置してください。

契約ブレーカまたはMCCB（契約ブレーカを設置しない場合は、代わりにMCCBを設置してください。）

※太陽光発電の配線接続の詳細は、当該の施工マニュアルを参照してください。

- 【注意事項】
- ・重要負荷は合計2.0kVAとなるような家電製品としてください。
 - ・太陽光発電の最大接続容量は14kWです。
 - ・送り配線、渡り配線はブレーカ等の許容電流、発熱等を十分考慮してください。必要に応じて、端子台を設けてください。

PV自立入力ケーブル(配線長 10m以下: CV3.5sqまたはVVF2.0、10~40m: CV5.5sqまたはVVF2.6)