


【ESS-U2X1】 エネファーム配線 (押し上げ無/押し上げ有) - ニチコンオプション分電盤利用

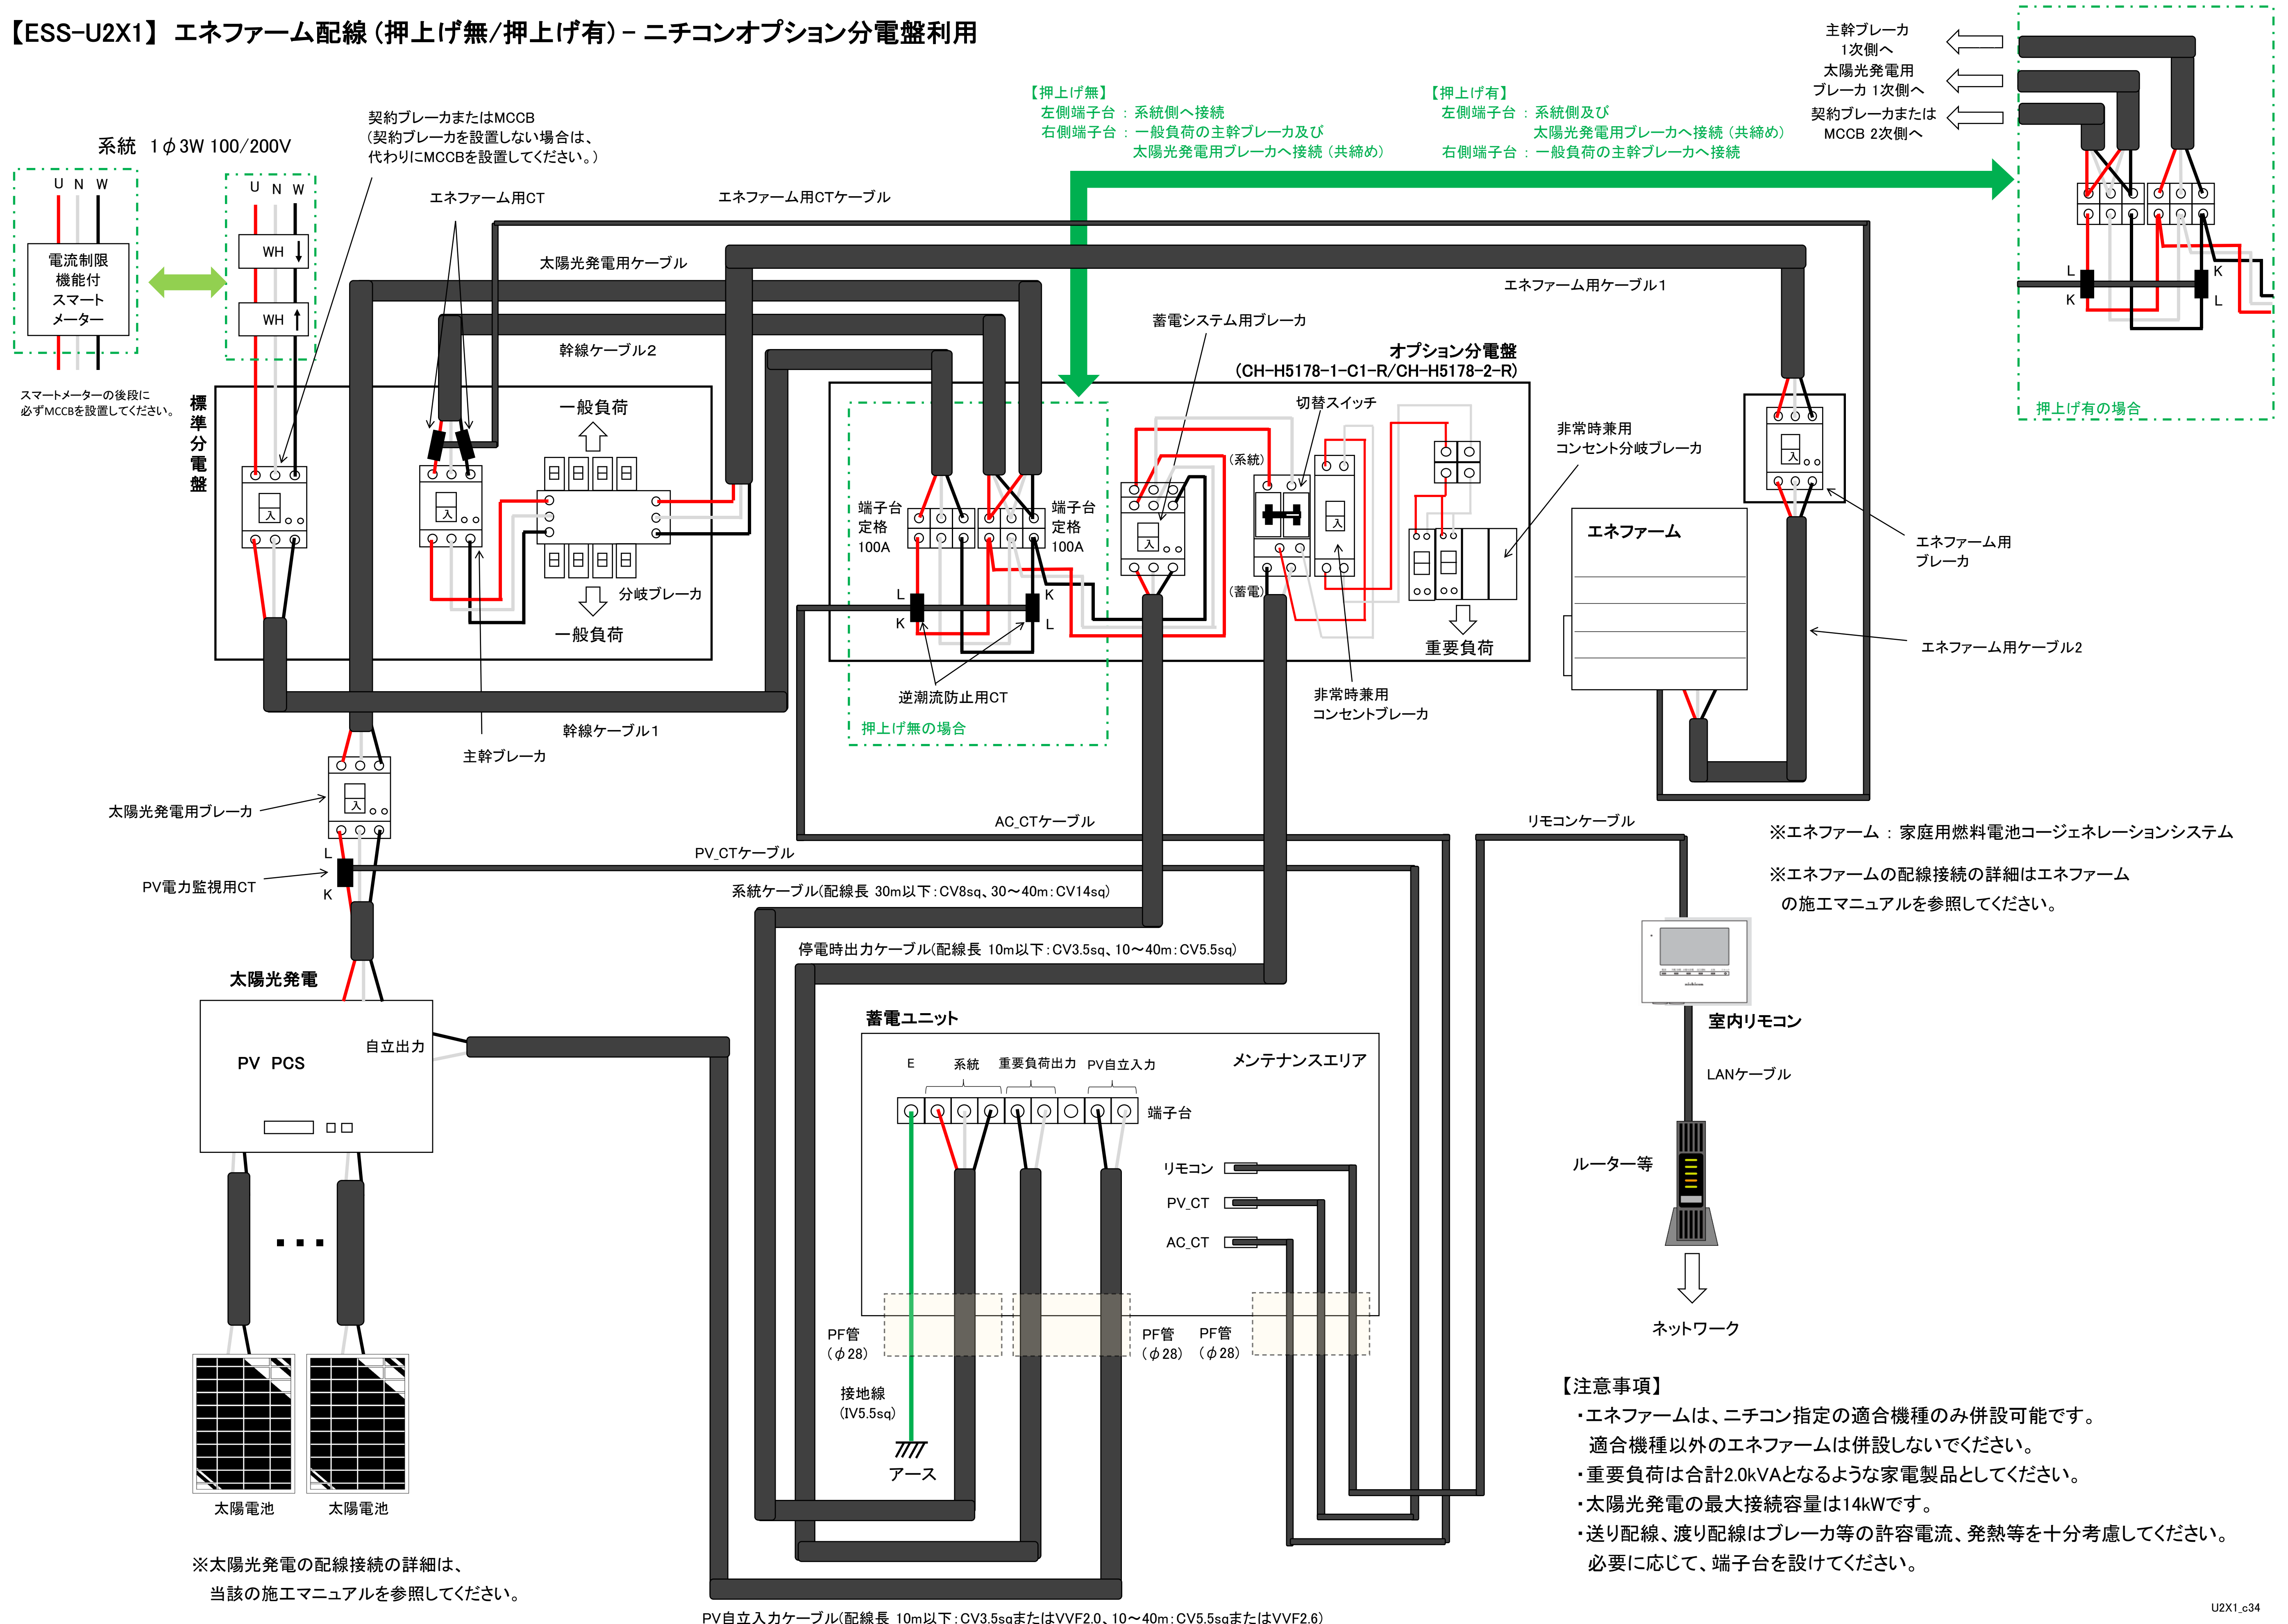

PV自立入力ケーブル (配線長 10m以下: CV3.5sqまたはVVF2.0、10~40m: CV5.5sqまたはVVF2.6)