


【ESS-U2X1】 太陽光発電 2次送り配線 (押上げ無のみ) - ニチコンオプション分電盤利用

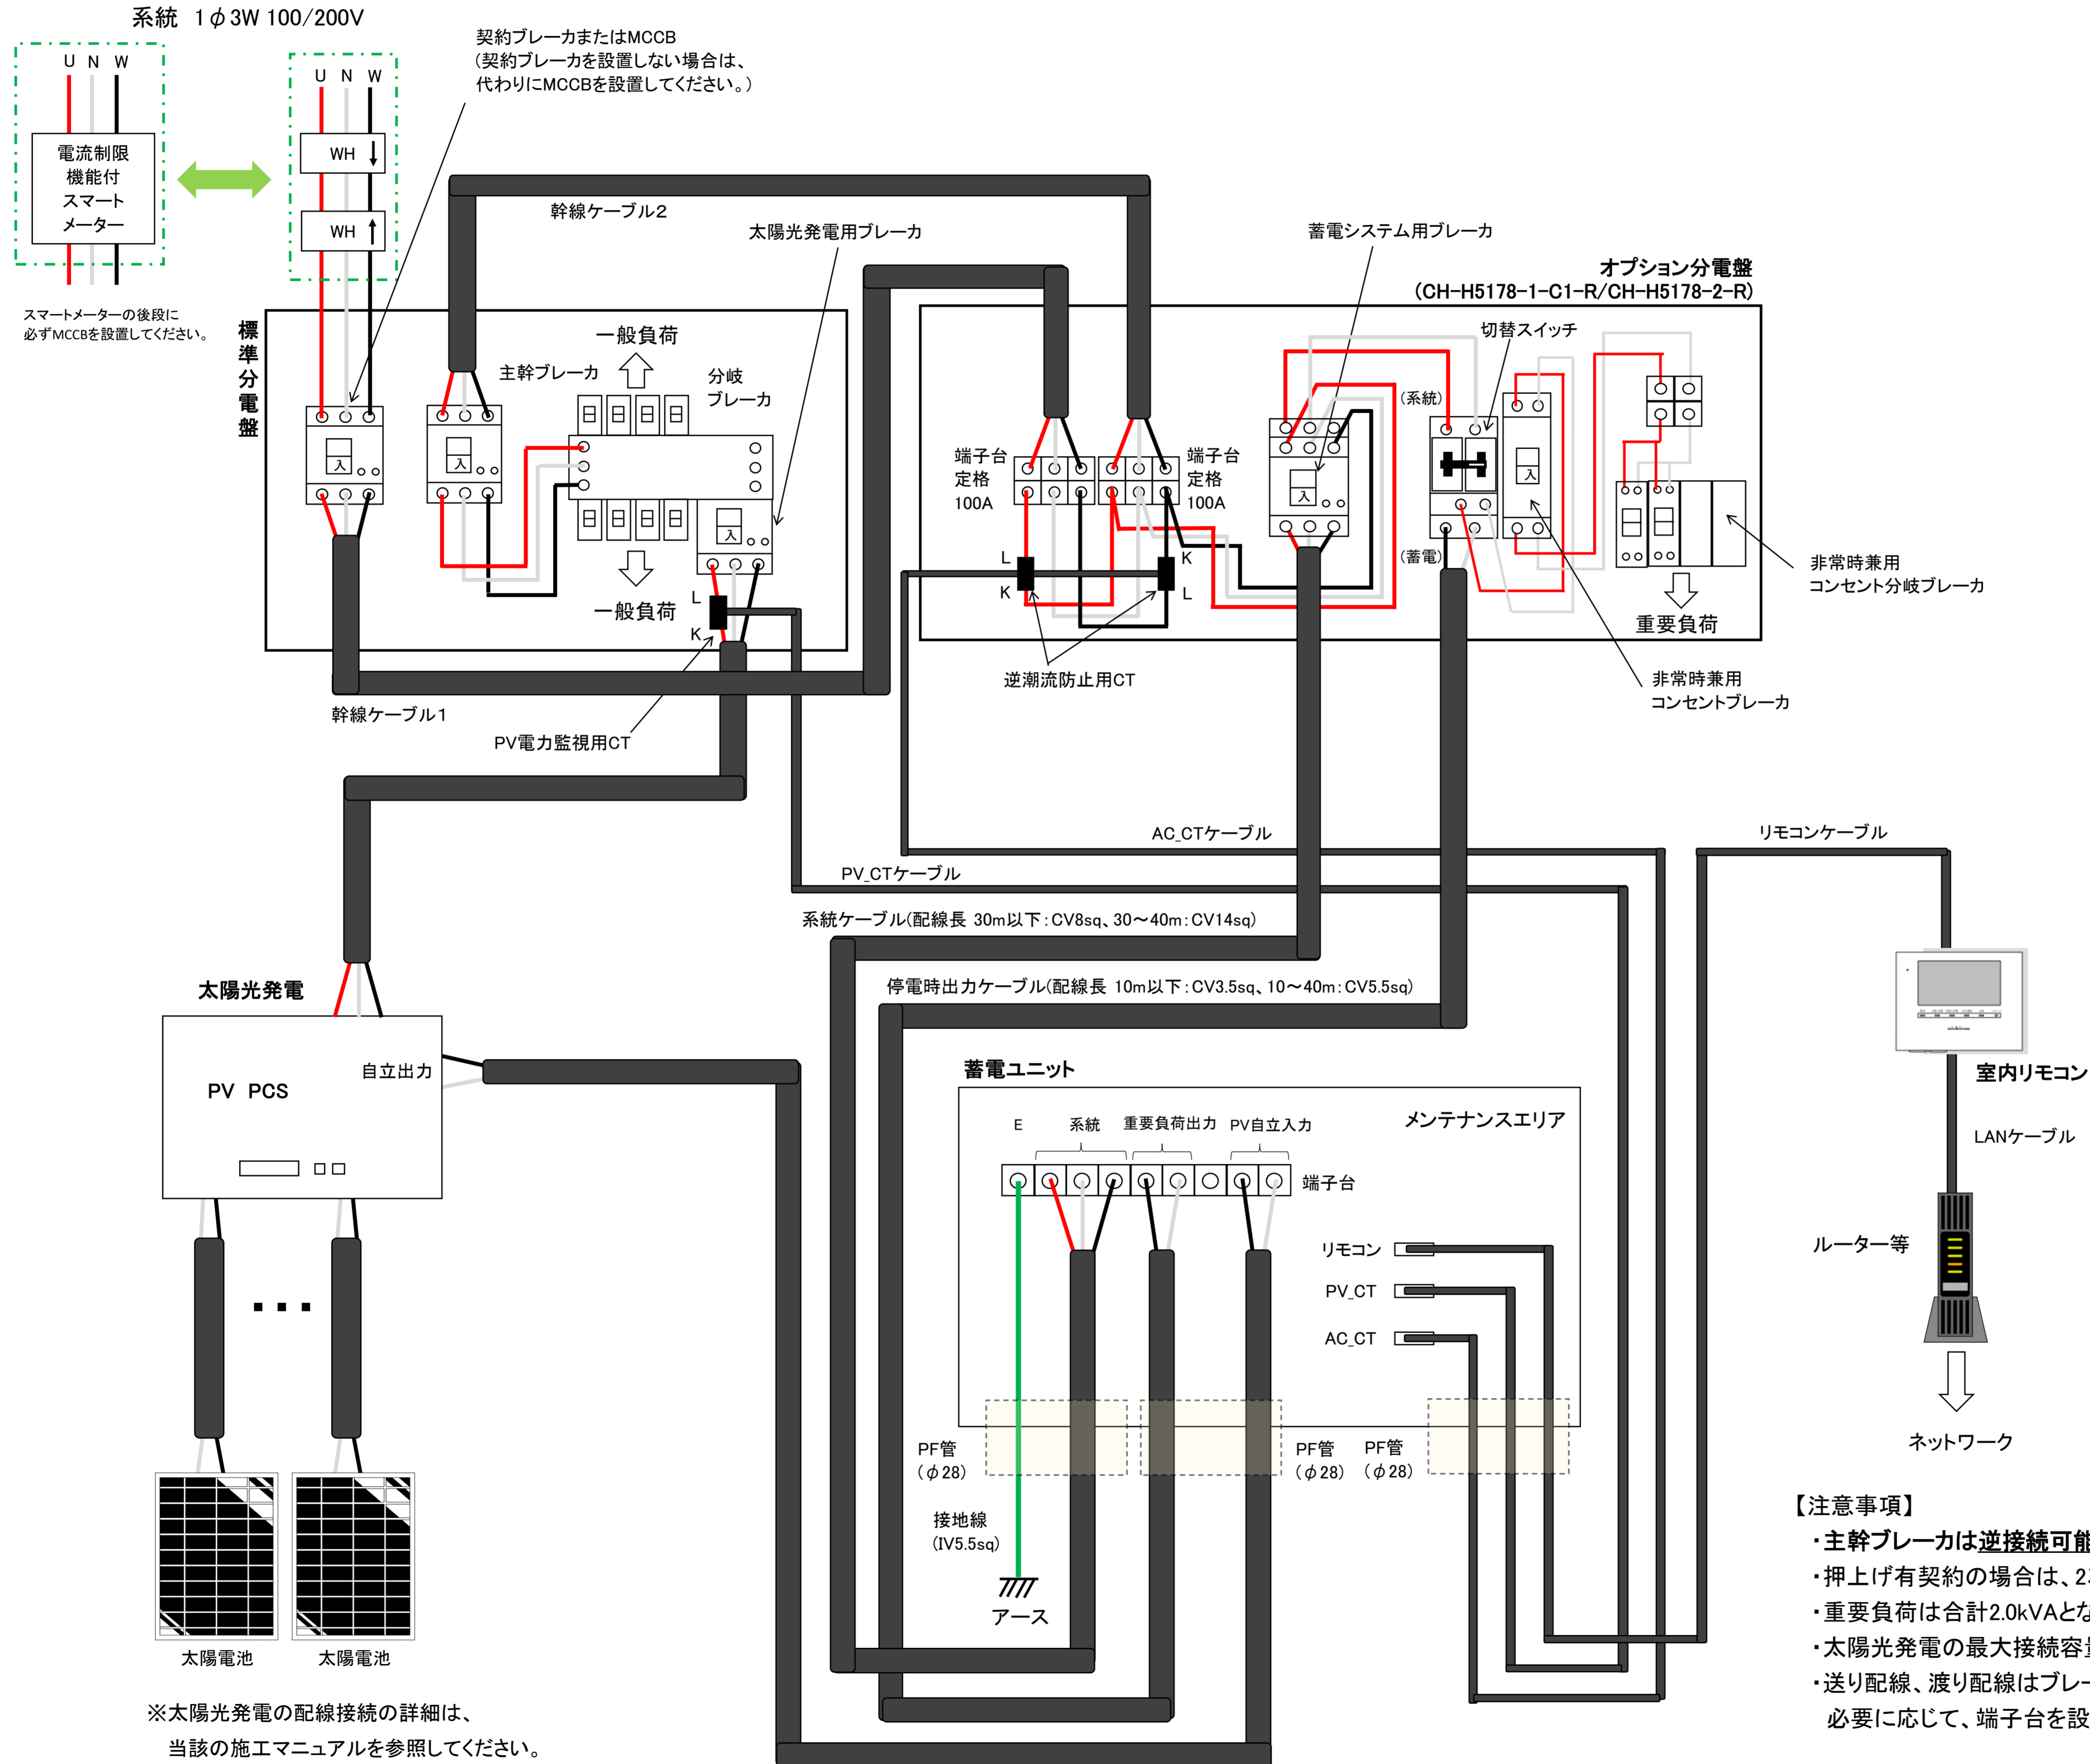

※太陽光発電の配線接続の詳細は、
当該の施工マニュアルを参照してください。

PV自立入力ケーブル(配線長 10m以下: CV3.5sqまたはVVF2.0、10~40m: CV5.5sqまたはVVF2.6)

【注意事項】

- ・主幹ブレーカは逆接続可能型をご使用ください。
- ・押上げ有契約の場合は、2次送り配線はできません。
- ・重要負荷は合計2.0kVAとなるような家電製品としてください。
- ・太陽光発電の最大接続容量は14kWです。
- ・送り配線、渡り配線はブレーカ等の許容電流、発熱等を十分考慮してください。
必要に応じて、端子台を設けてください。