


〔蓄電システム(ESS-U2L1/U2L2/U2M1/U2X1)とV2Hシステム(VCG-666CN7)の併設〕 ⑤ 太陽光発電/エネファーム/エコキュート なしの場合

系統 1φ3W 100/200V

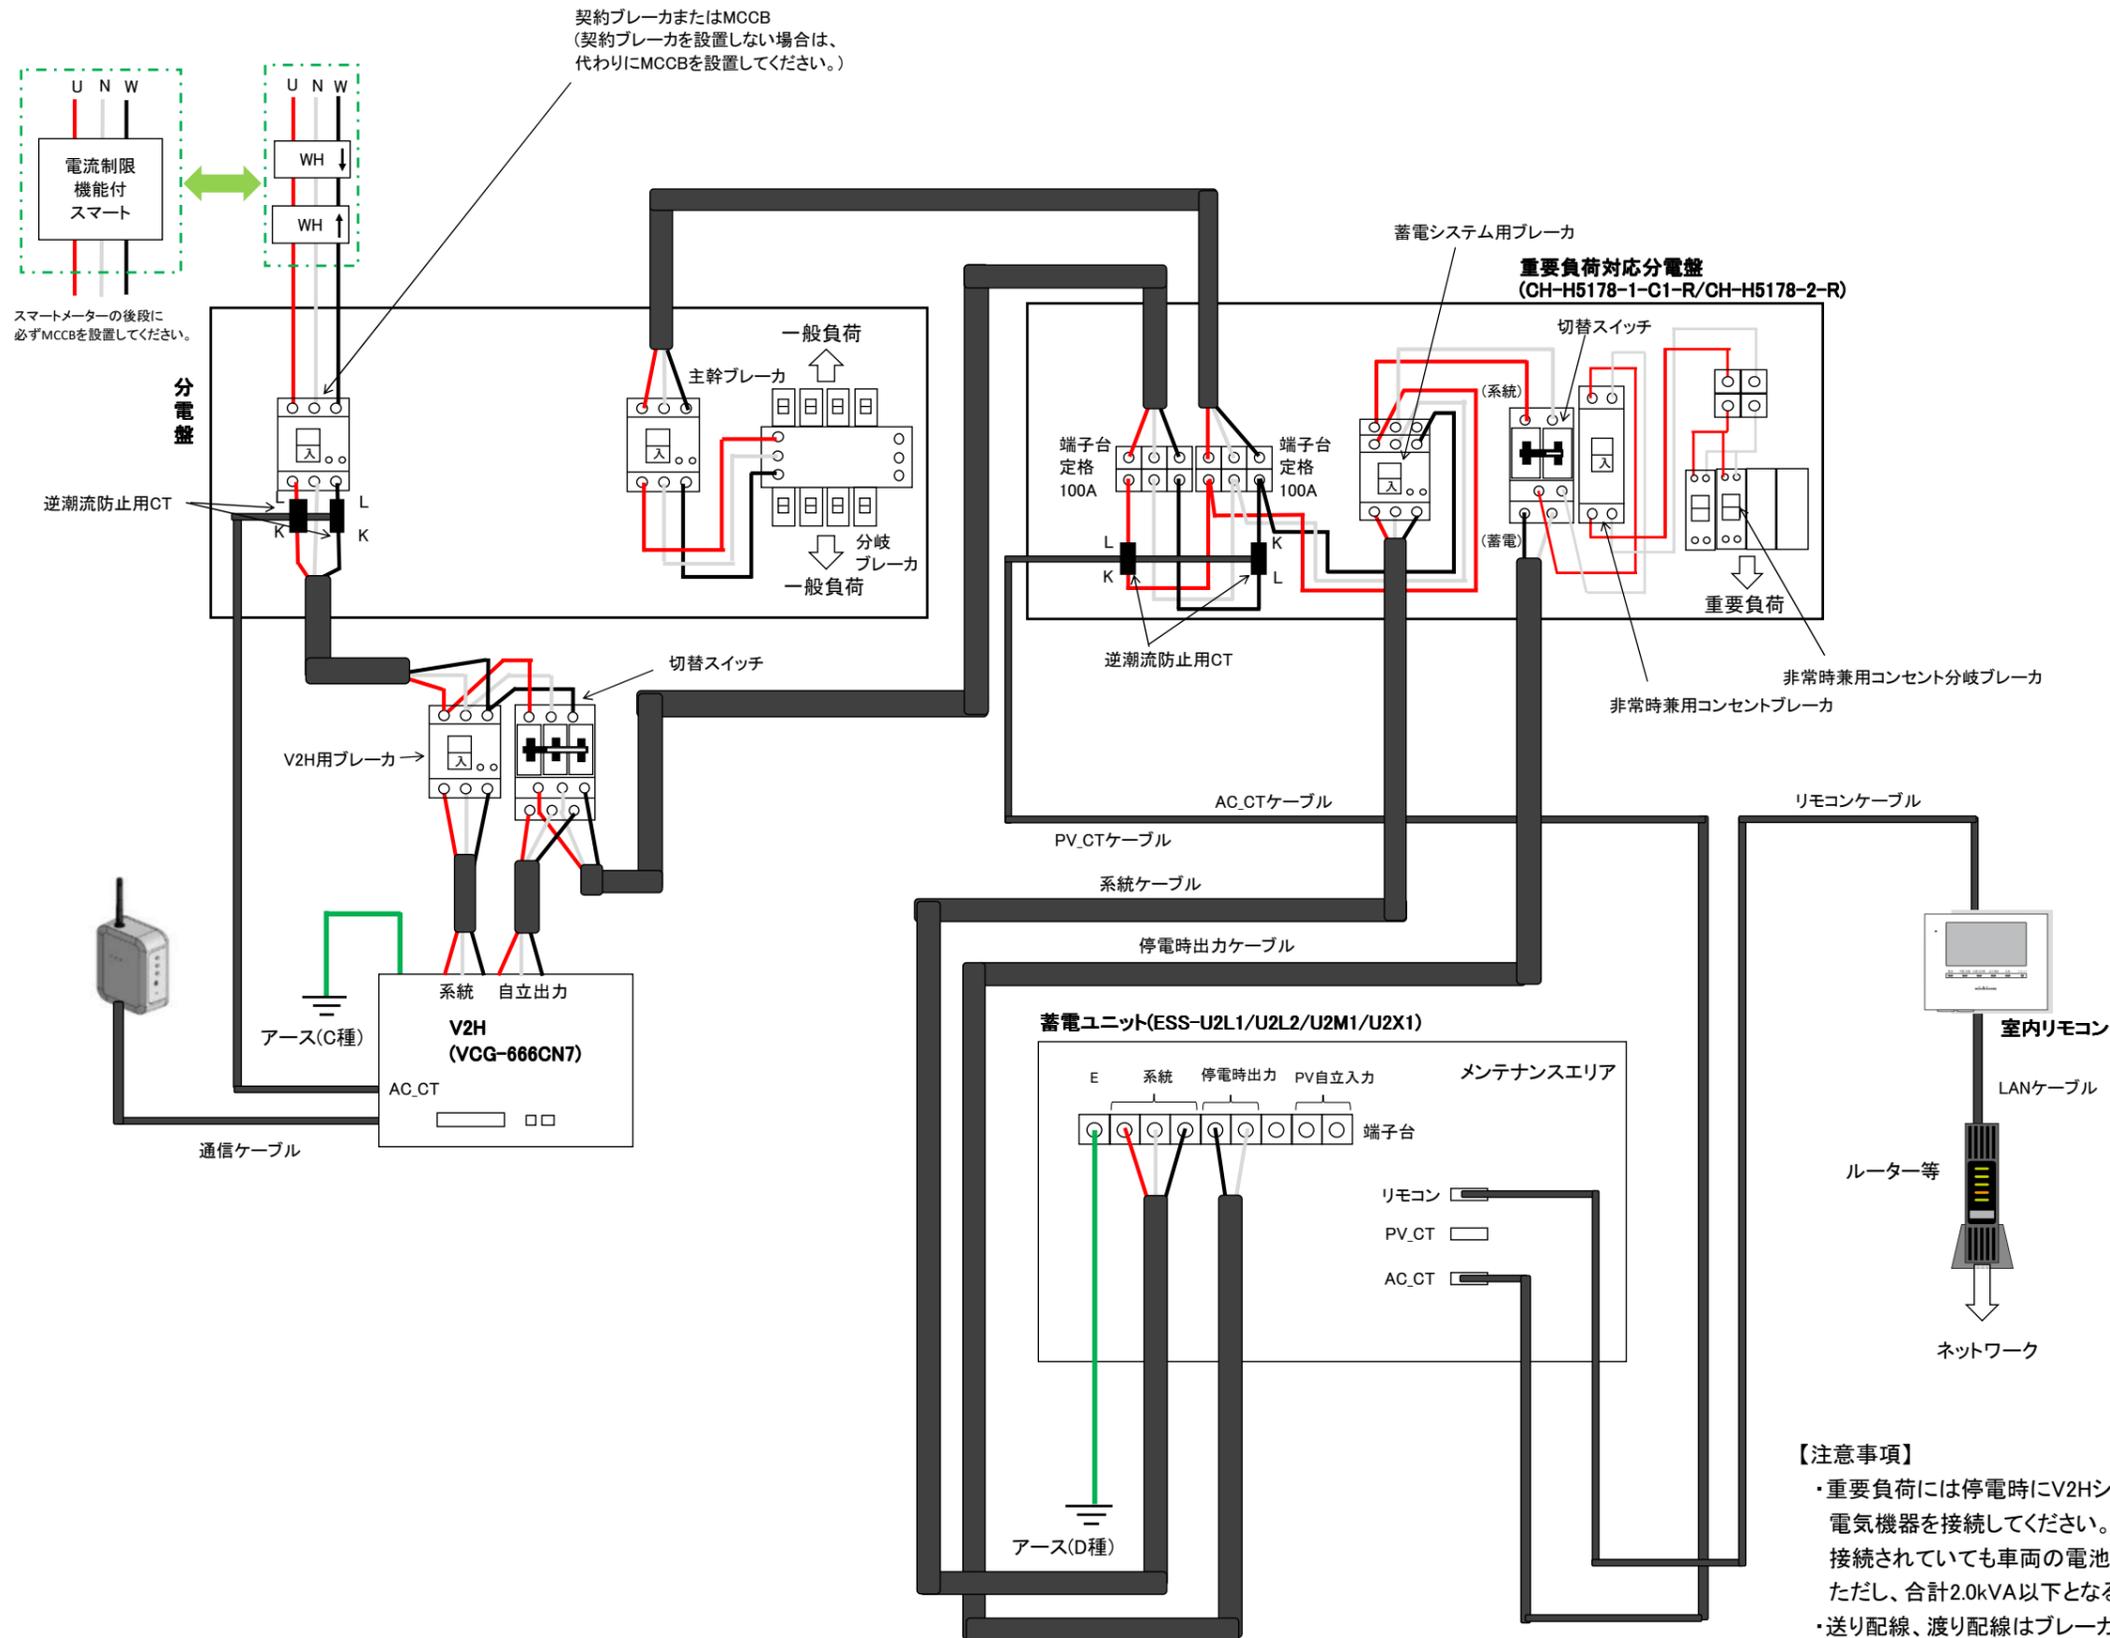

【注意事項】

- ・重要負荷には停電時にV2Hシステムからの出力がない場合でも使用したい電気機器を接続してください。(V2Hシステムに車両が接続されていない、あるいは、接続されていても車両の電池残量が極めて少ない場合がこれに相当します。)ただし、合計2.0kVA以下となるような電気機器としてください。
- ・送り配線、渡り配線はブレーカ等の許容電流、発熱等を十分考慮してください。必要に応じて、端子台を設けてください。