

【ESS-U5シリーズ】

配線タイプ

< ⑭II-A-4 >


二次送り配線(II)

全負荷対応型(A)

外付け太陽光(2台)あり(4)

[1台目: 停電時連系運転する
2台目: 停電時連系運転しない]

Ver.1.0

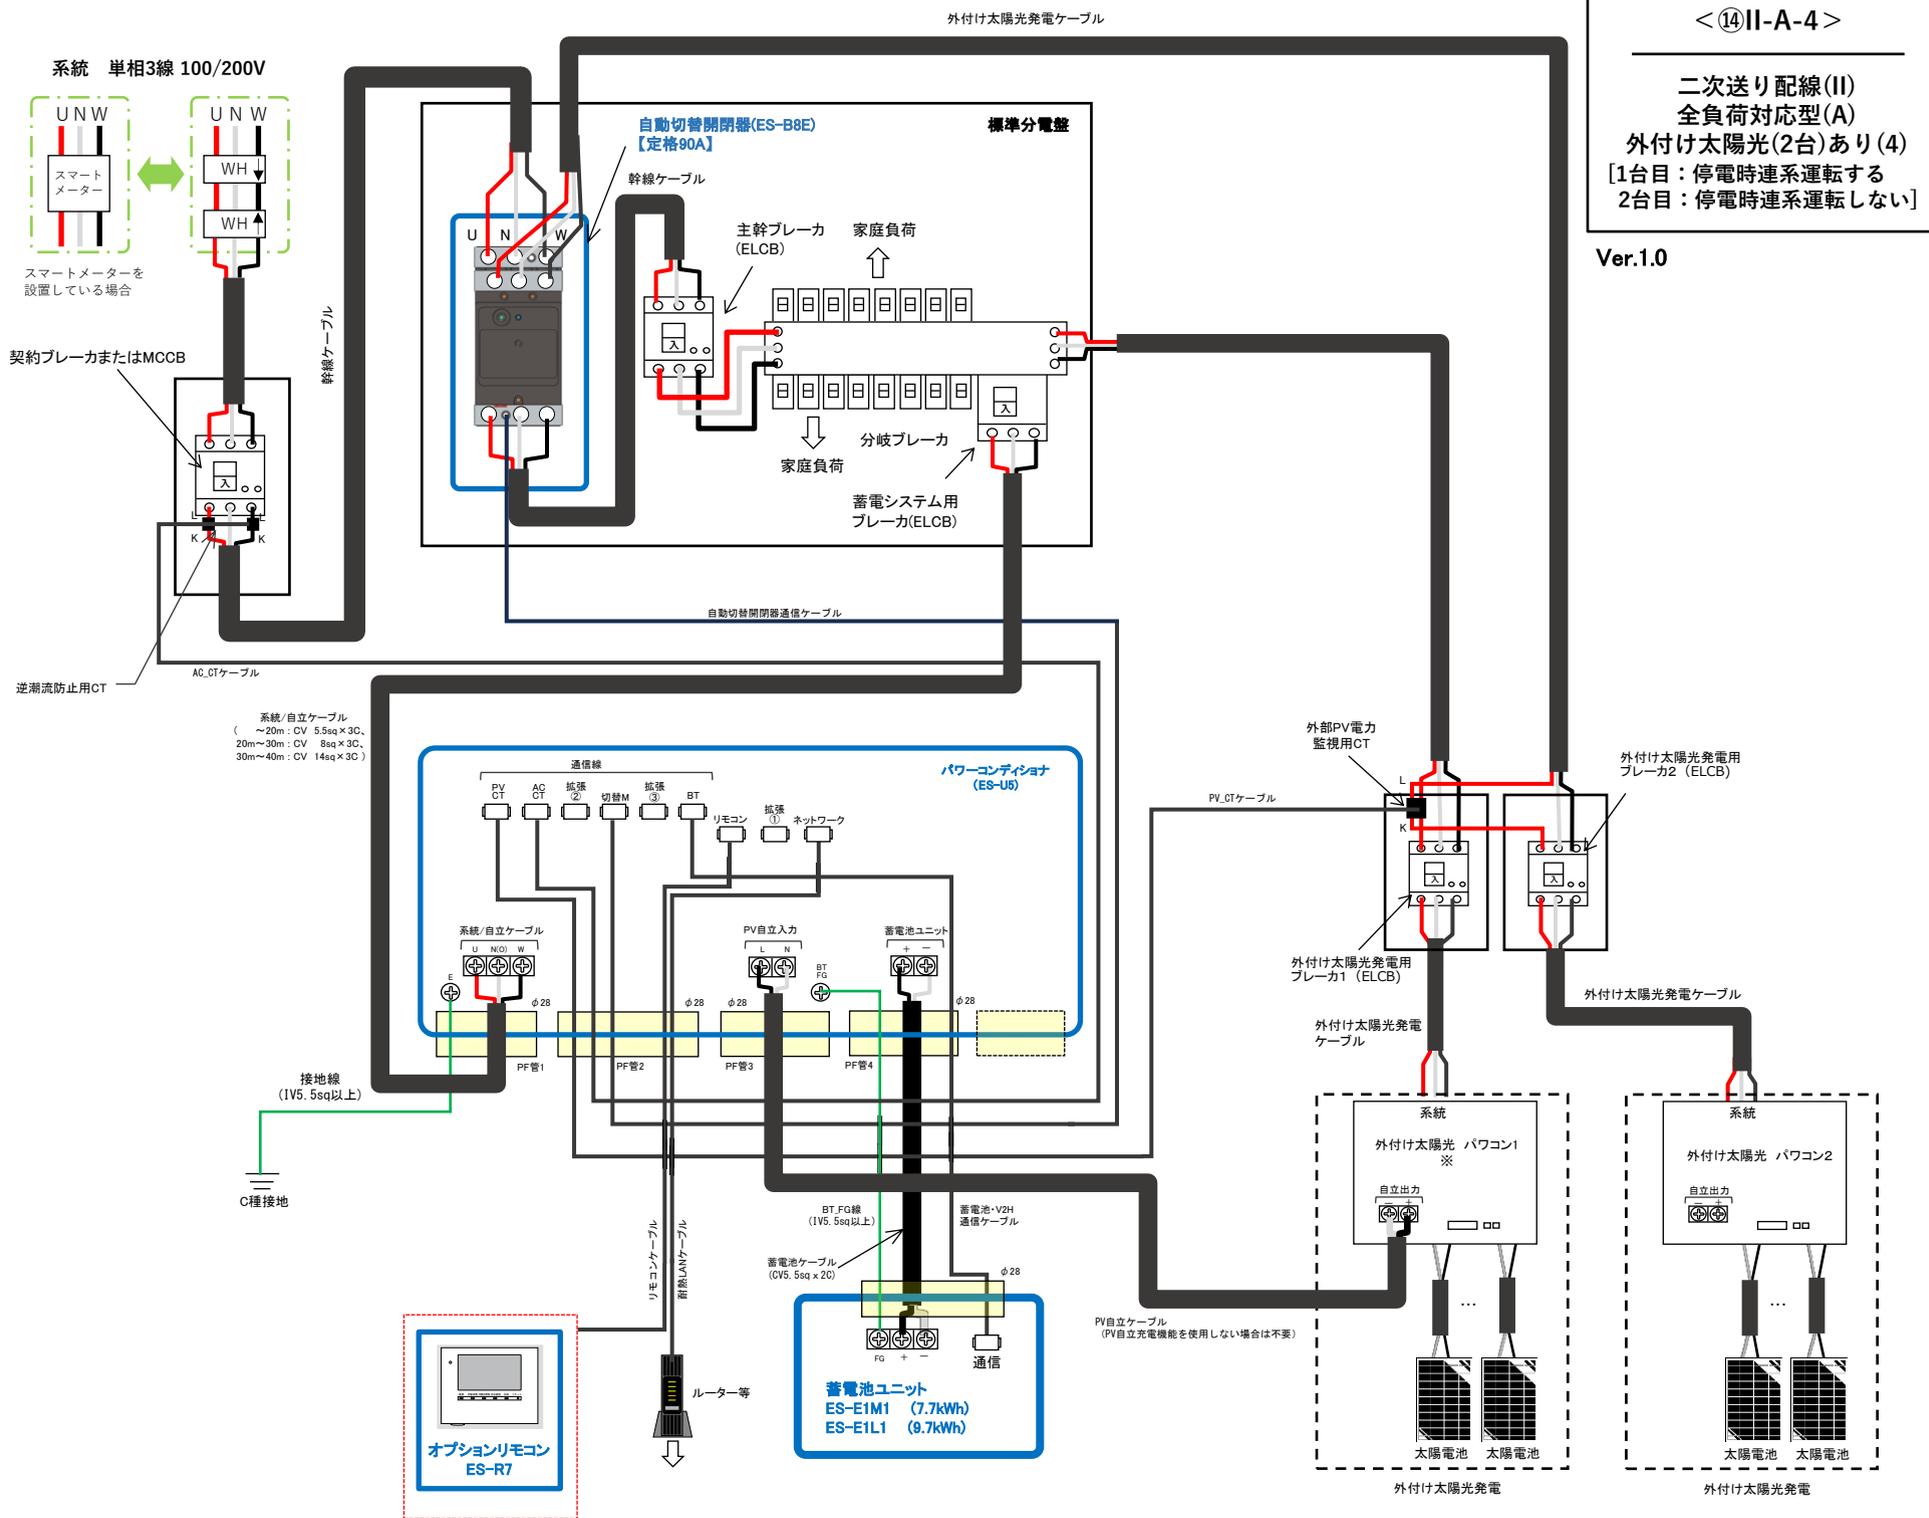

※外付け太陽光パワコン1と外付け太陽光パワコン2
の定格の合計は14kW以下
かつ、外付け太陽光パワコン1の定格は5.9kW以下