


【ESS-U5シリーズ】


配線タイプ
<⑮II-B-1>

二次送り配線(II)
特定負荷対応型(B)
主な併設機器なし(1)

Ver.1.0

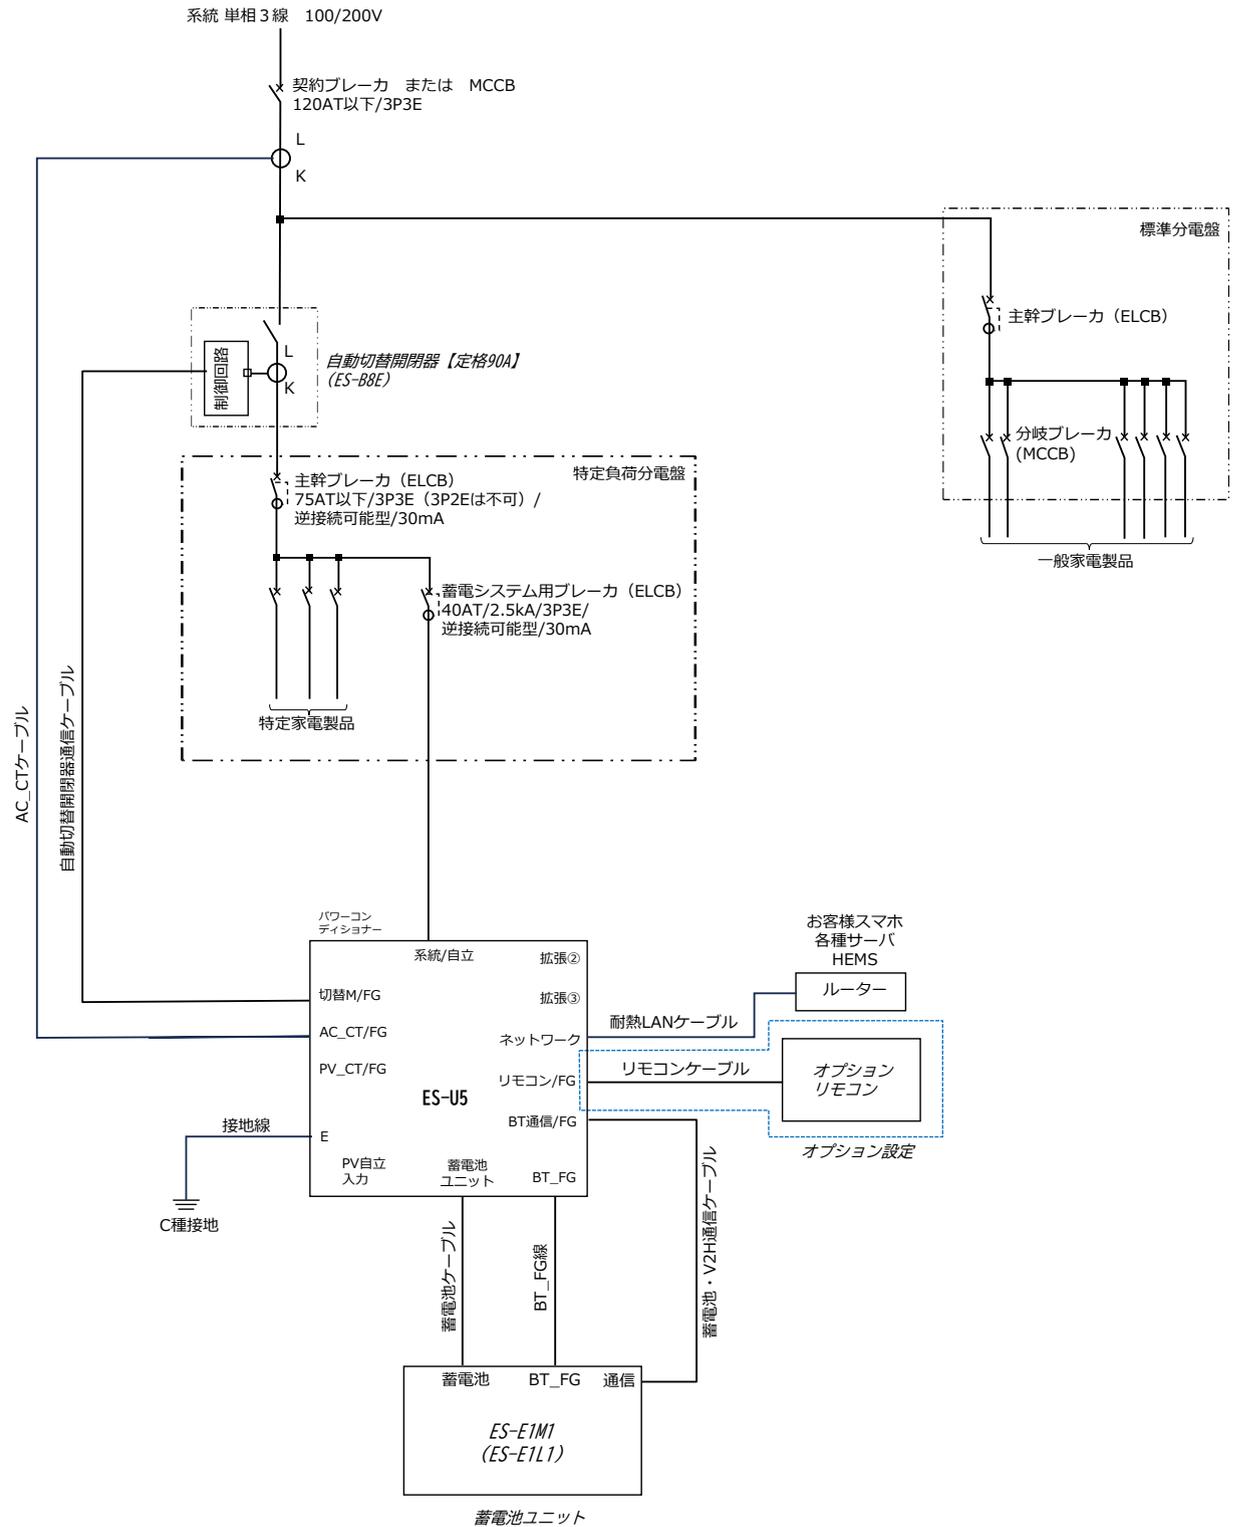


系統 単相3線 100/200V

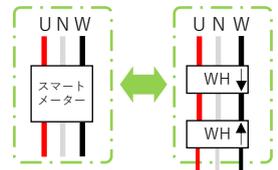


スマートメーターを
設置している場合

契約ブレーカまたはMCCB

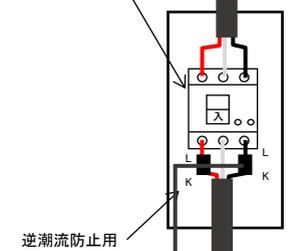

逆潮流防止用

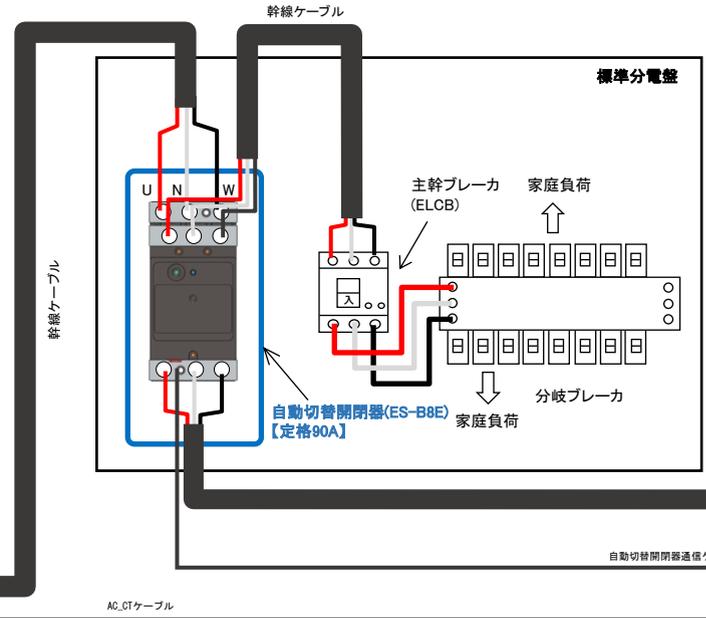

標準分電盤


主幹ブレーカ (ELCB)

家庭負荷

自動切替開閉器 (ES-B8E)
【定格90A】

分岐ブレーカ

家庭負荷

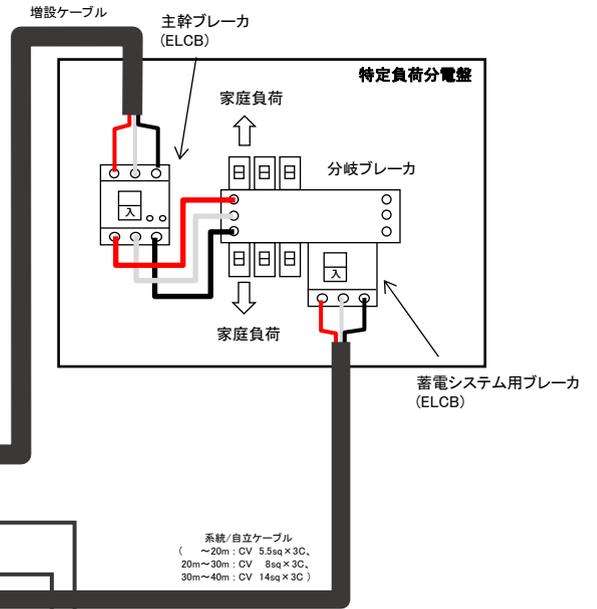

増設ケーブル

主幹ブレーカ (ELCB)

家庭負荷

特定負荷分電盤

分岐ブレーカ

家庭負荷


蓄電システム用ブレーカ (ELCB)

系統/自立ケーブル
(~20m : CV 5.5sq x 3C,
20m~30m : CV 8sq x 3C,
30m~40m : CV 14sq x 3C)

【ESS-U5シリーズ】
配線タイプ
＜⑫II-B-1＞

二次送り配線(II)
特定負荷対応型(B)
主な併設機器なし(1)

Ver.1.0

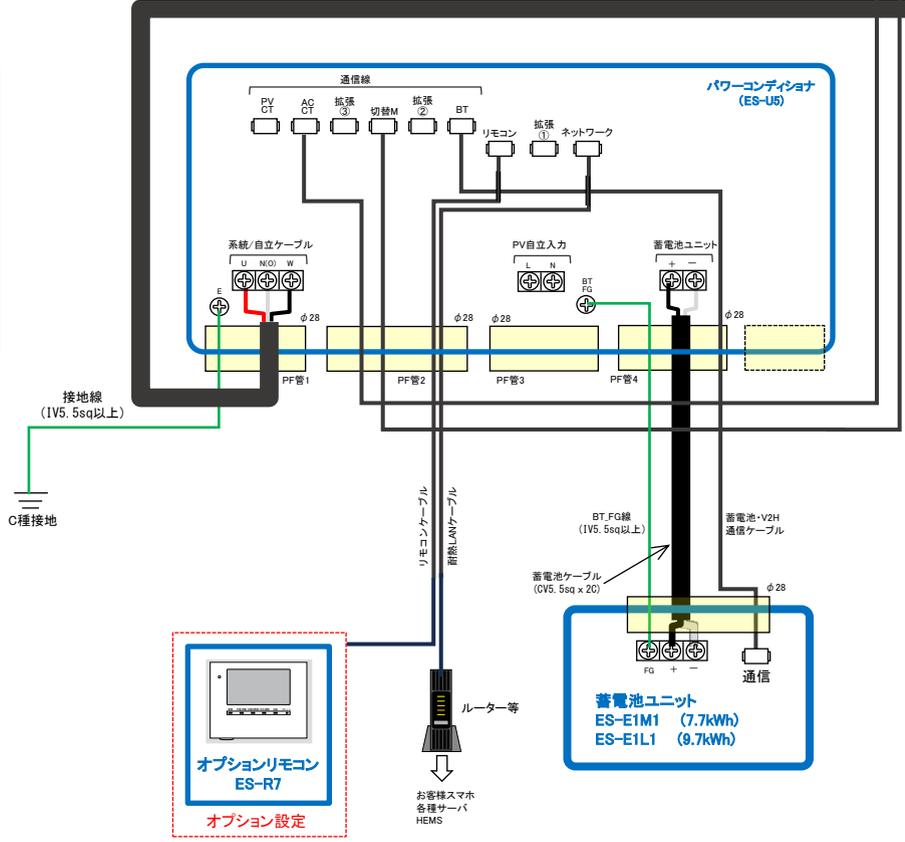

接地線
(IV5.5sq以上)
C種接地

オプションリモコン
ES-R7
オプション設定

ルーター等
お客様スマホ
各種サーバ
HEMS

蓄電池ユニット
ES-E1M1 (7.7kWh)
ES-E1L1 (9.7kWh)