


**【ESS-U5シリーズ】**  
**配線タイプ**  
 <⑩II-B-2>

---


二次送り配線(II)  
 特定負荷対応型(B)  
 外付け太陽光あり(2)  
 [ 停電時連系運転する ]

Ver.1.0

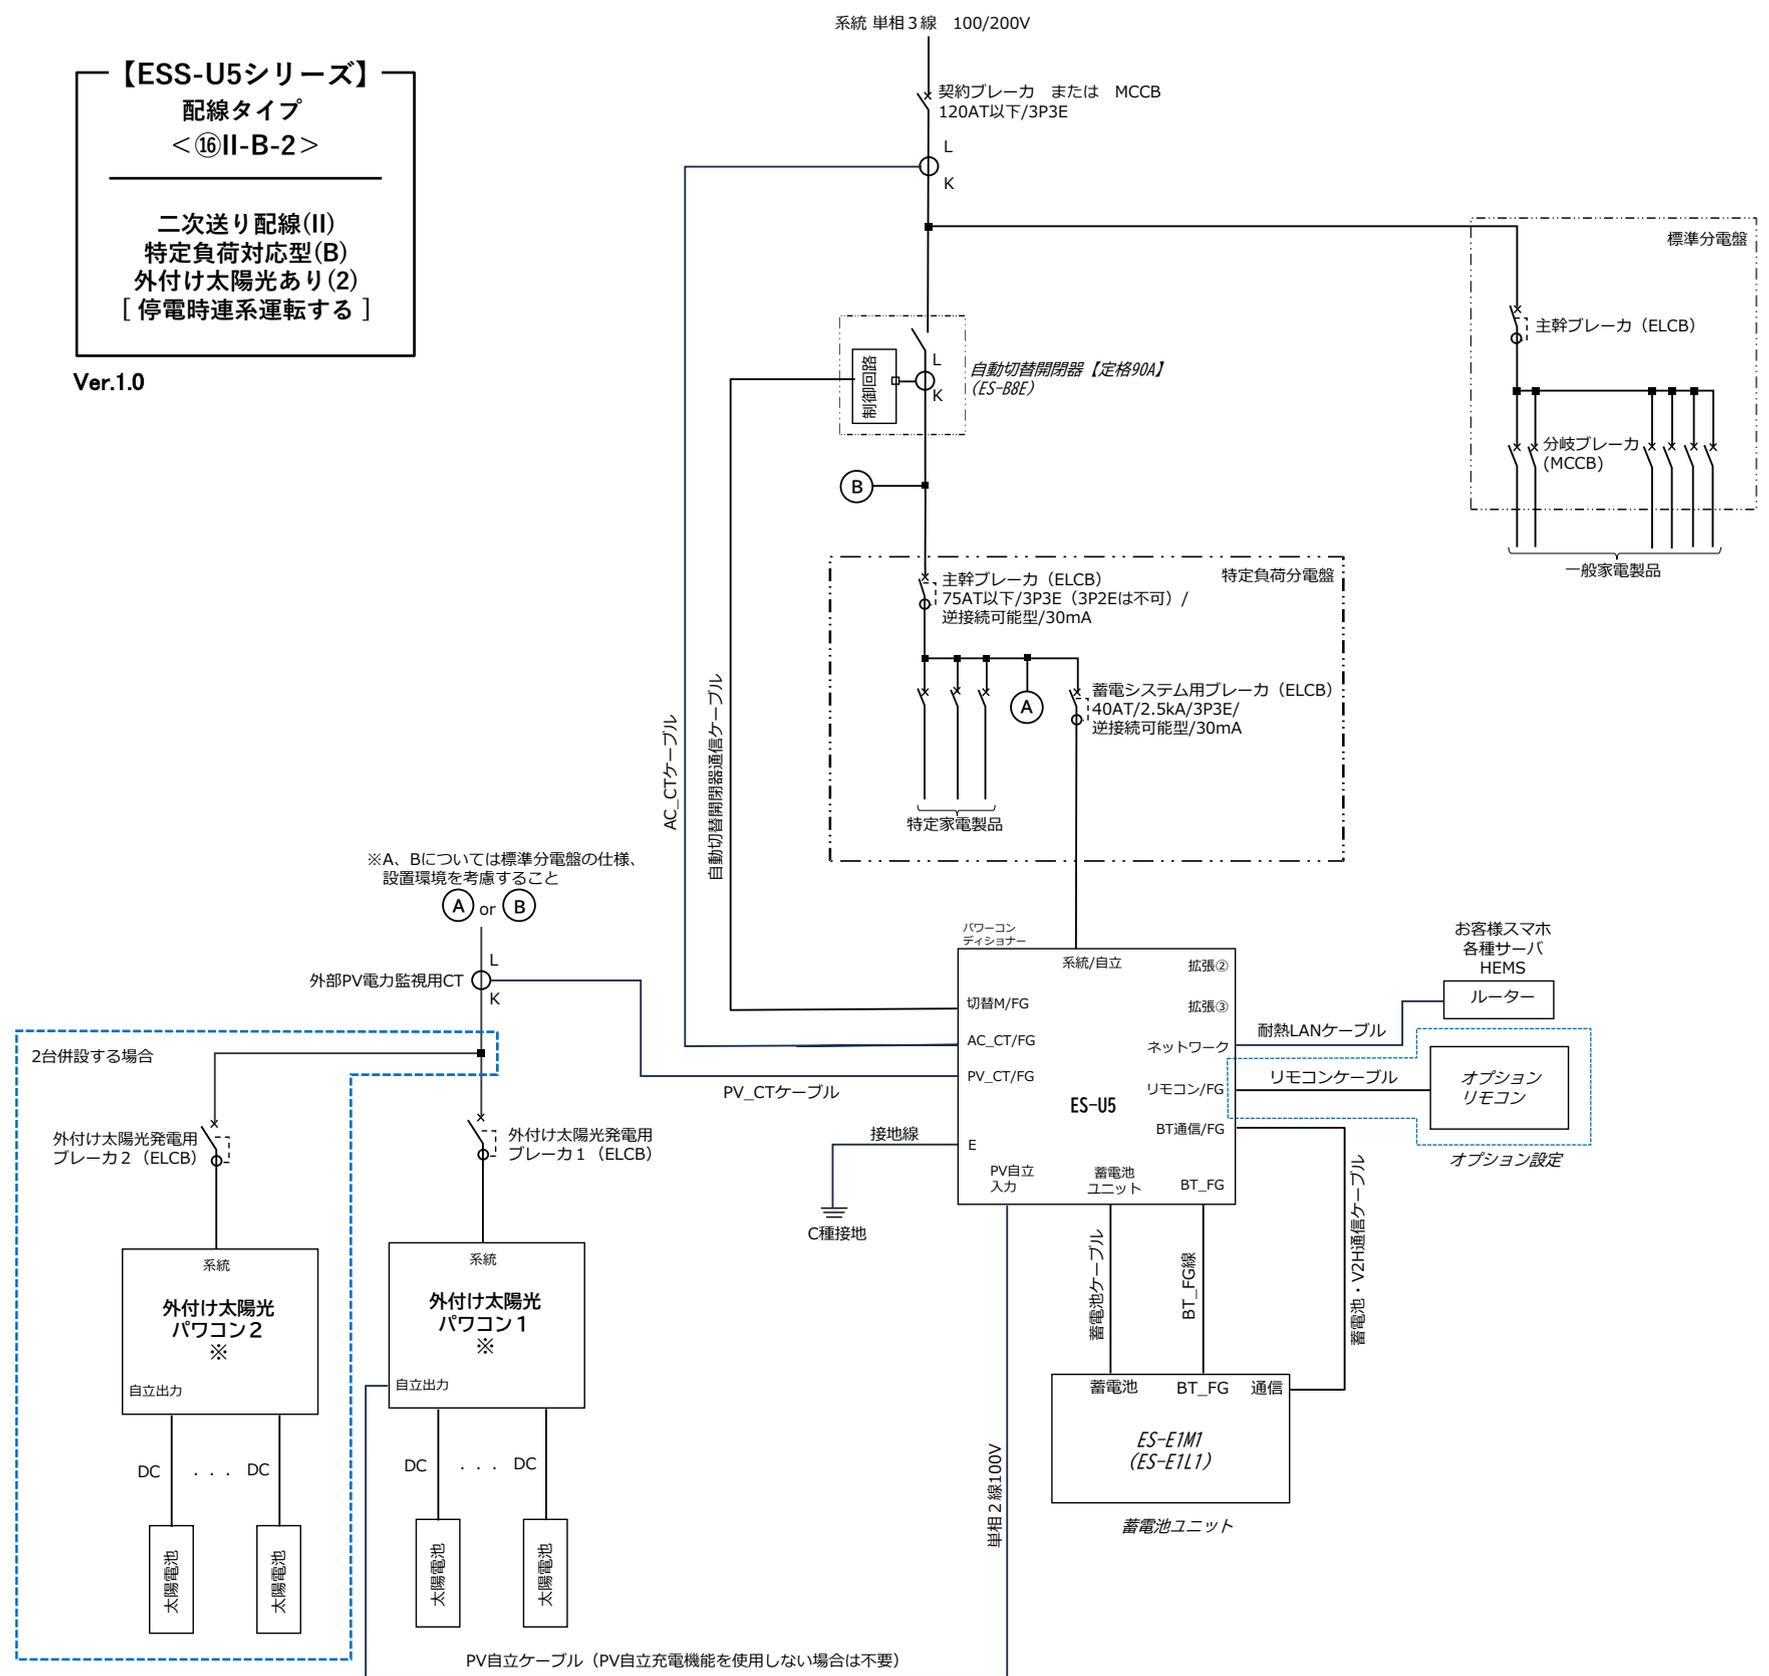


※外付け太陽光パワコン1と外付け太陽光パワコン2  
 の定格の合計は5.9kW以下

系統 単相3線 100/200V

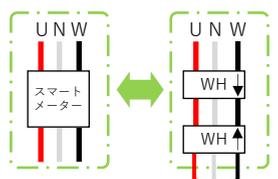


スマートメーターを  
設置している場合

契約ブレーカまたはMCCB

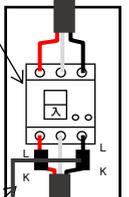

逆潮流防止用CT

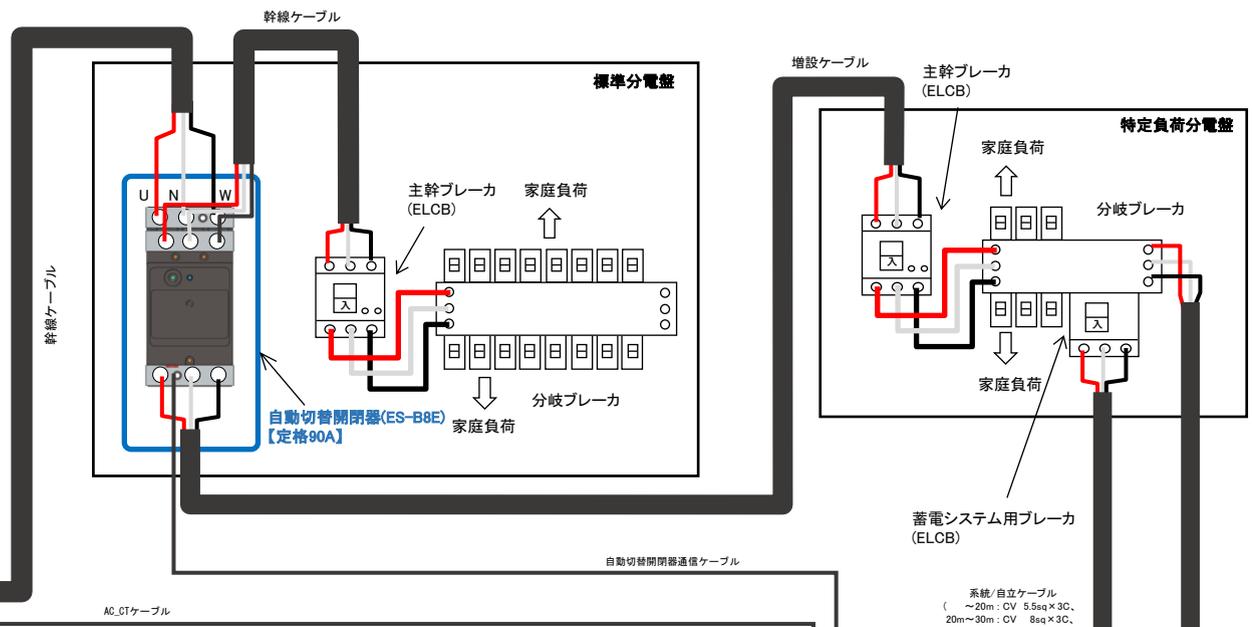


【ESS-U5シリーズ】

配線タイプ

<16II-B-2>

- 二次送り配線(II)
- 特定負荷対応型(B)
- 外付け太陽光あり(2)
- [ 停電時連系運転する ]

Ver.1.0

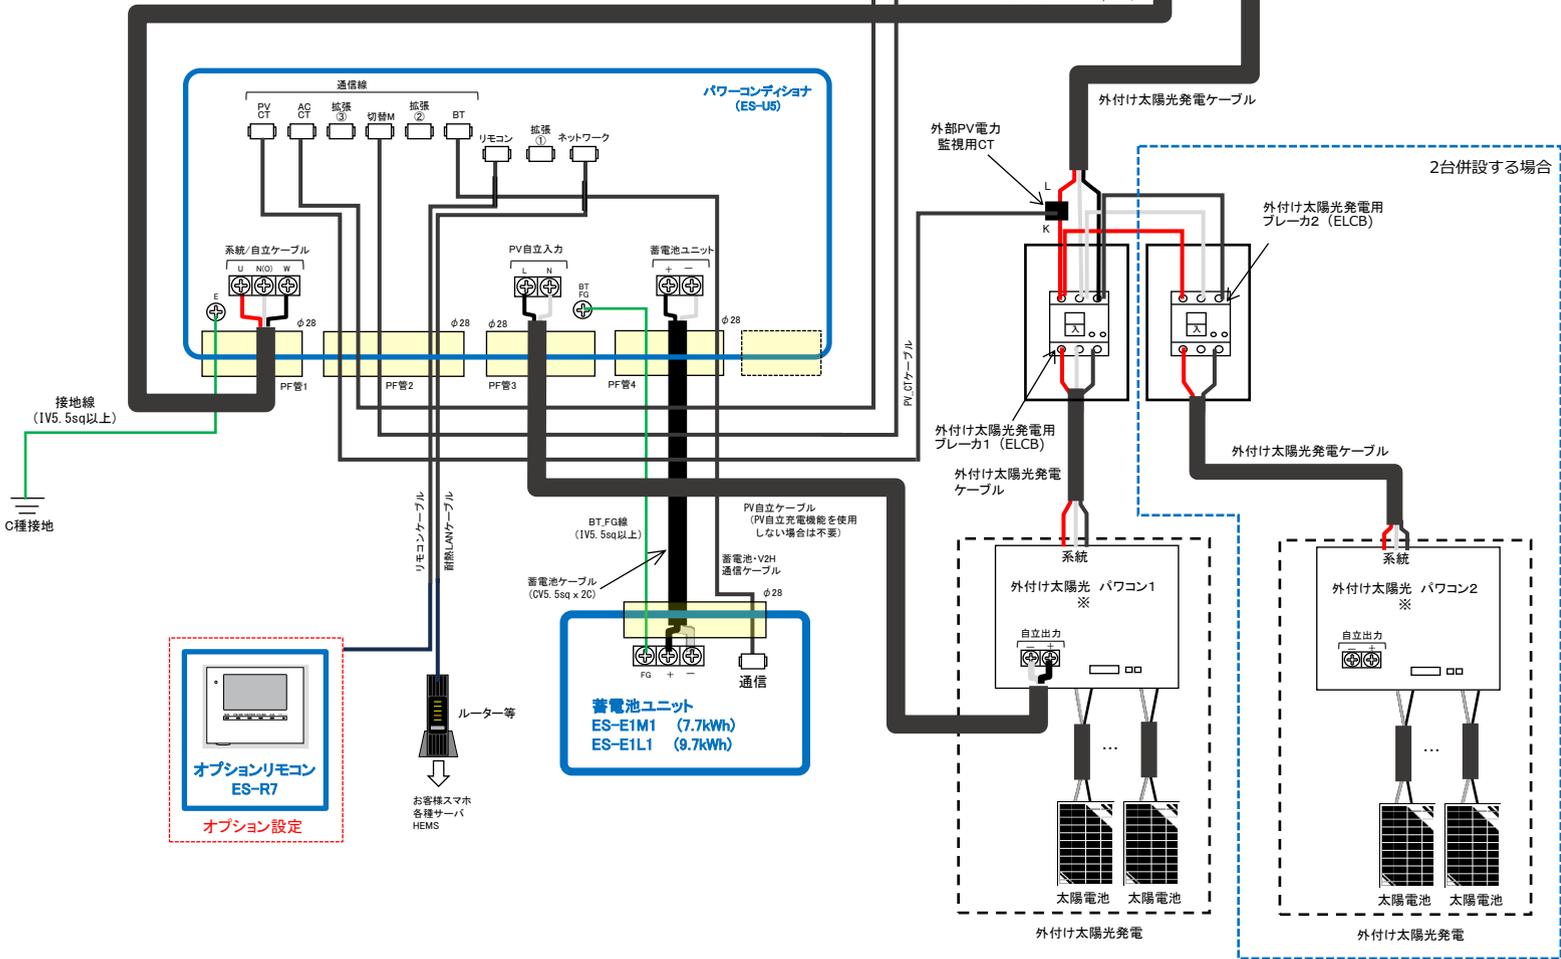

※外付け太陽光パワコン1と外付け太陽光パワコン2の定格の合計は5.9kW以下