


【ESS-U5シリーズ】
配線タイプ
 <⑰II-B-3>

二次送り配線(II)
 特定負荷対応型(B)
 外付け太陽光あり(3)
 [停電時連系運転しない]

Ver.1.0

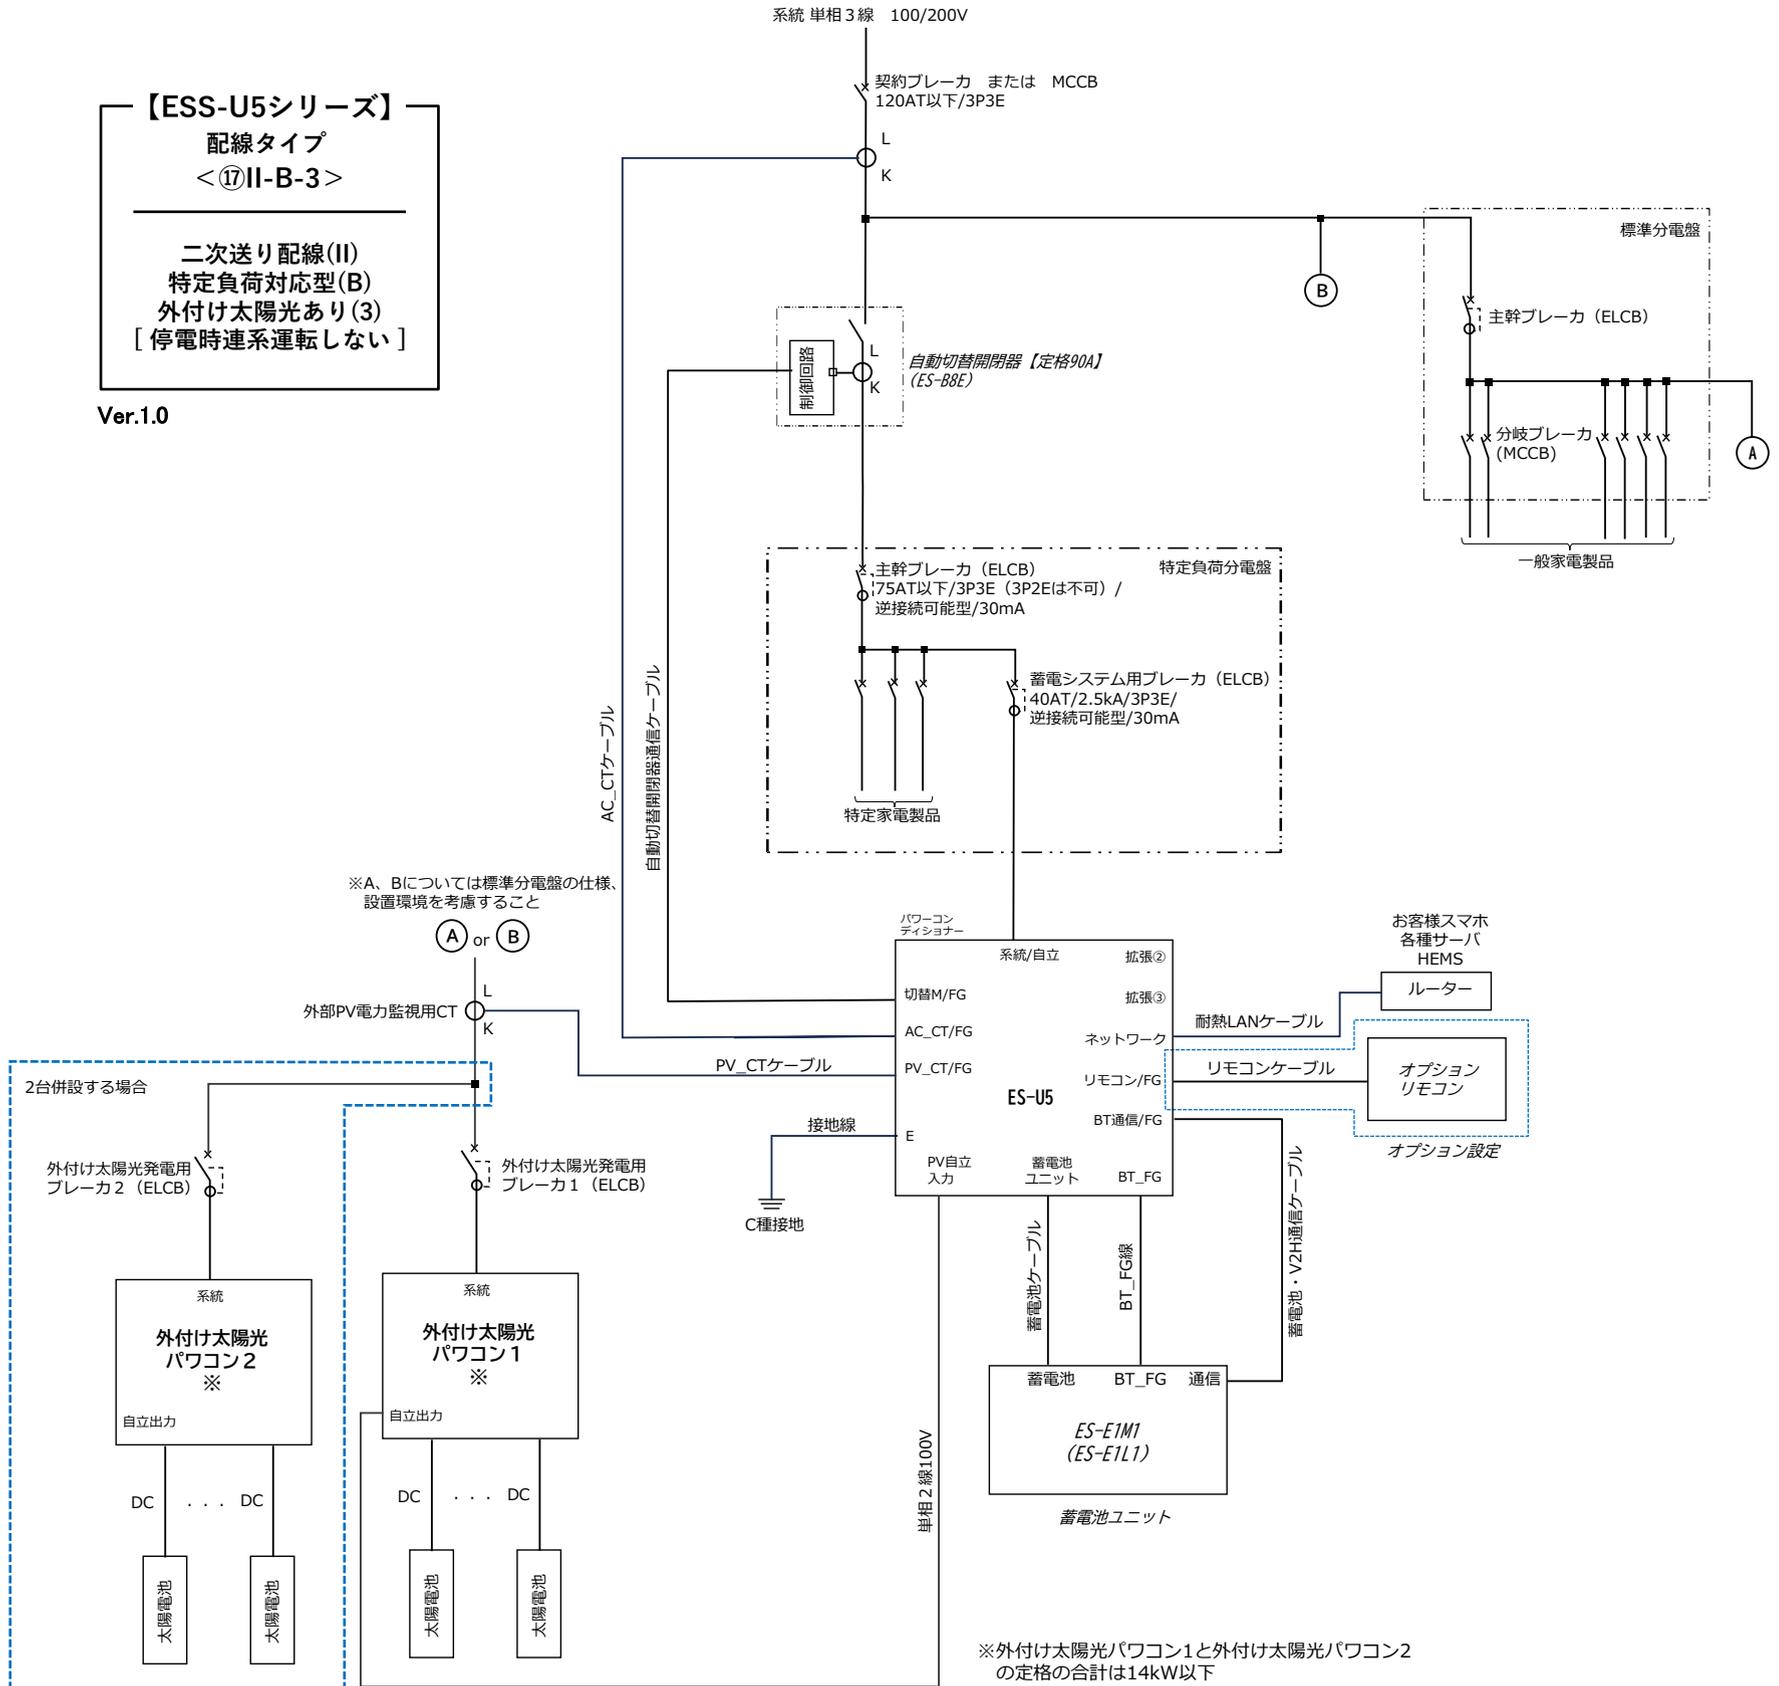

※A、Bについては標準分電盤の仕様、設置環境を考慮すること

※外付け太陽光パワコン1と外付け太陽光パワコン2の定格の合計は14kW以下

PV自立ケーブル (PV自立充電機能を使用しない場合は不要)


【ESS-U5シリーズ】

配線タイプ
 <⑰II-B-3>




二次送り配線(II)
 特定負荷対応型(B)
 外付け太陽光あり(3)
 [停電時連系運転しない]

Ver.1.0



系統 単相3線 100/200V

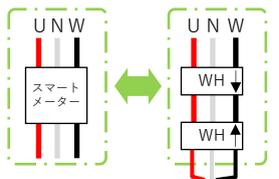

契約ブレーカまたはMCCB

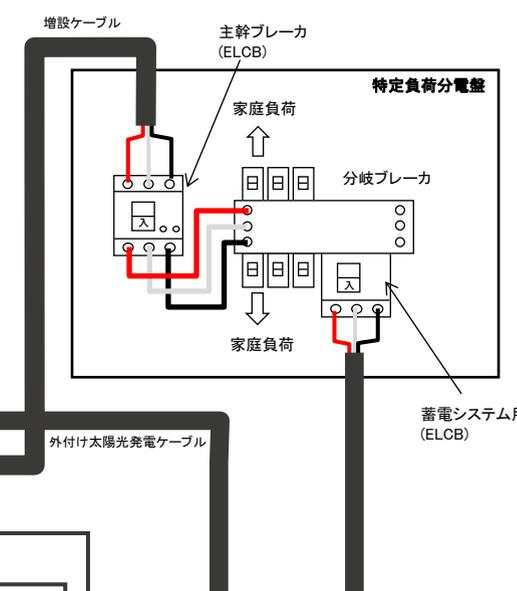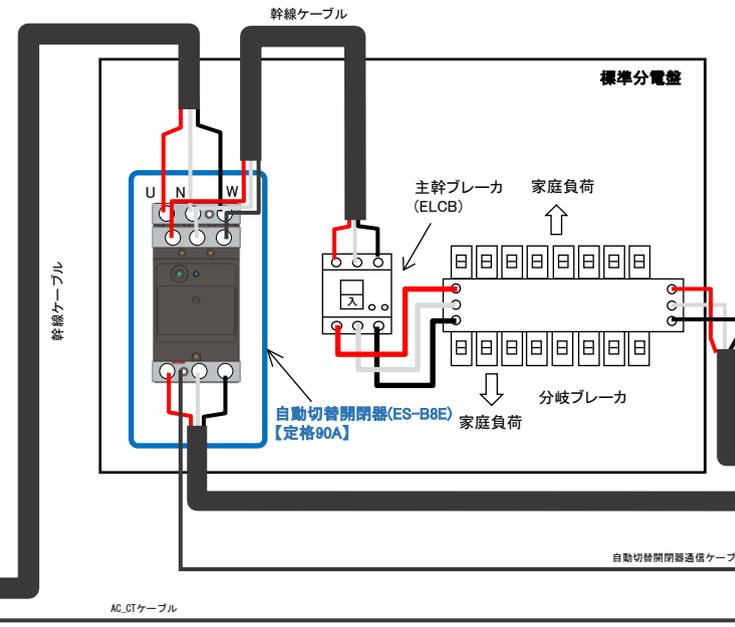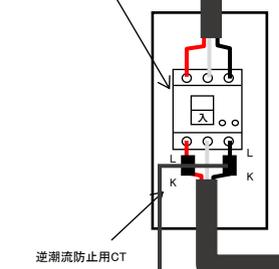

系統/自立ケーブル
 (~20m : CV 5.5sq x 3C,
 20m~30m : CV 8sq x 3C,
 30m~40m : CV 14sq x 3C)

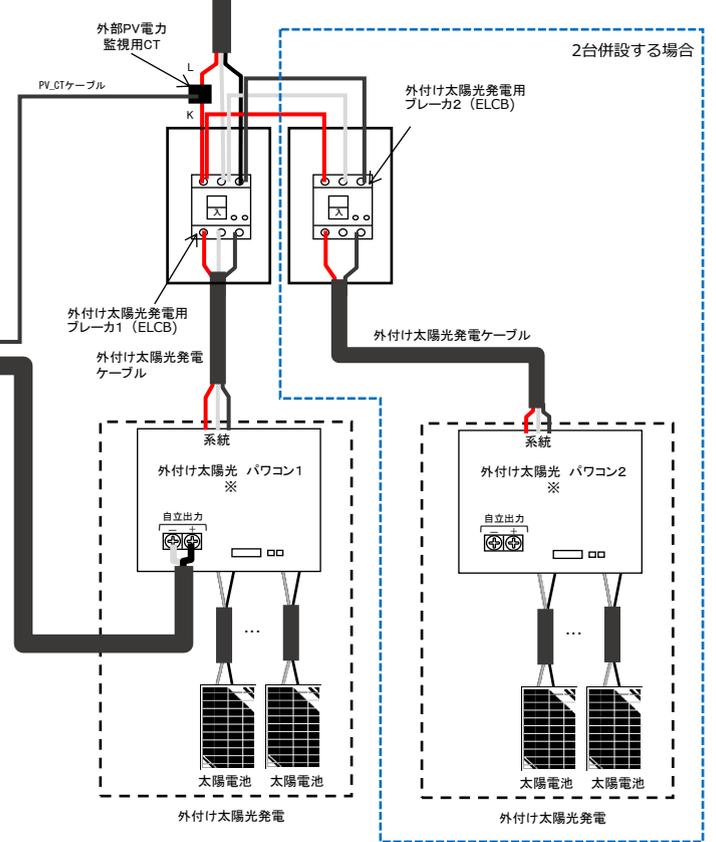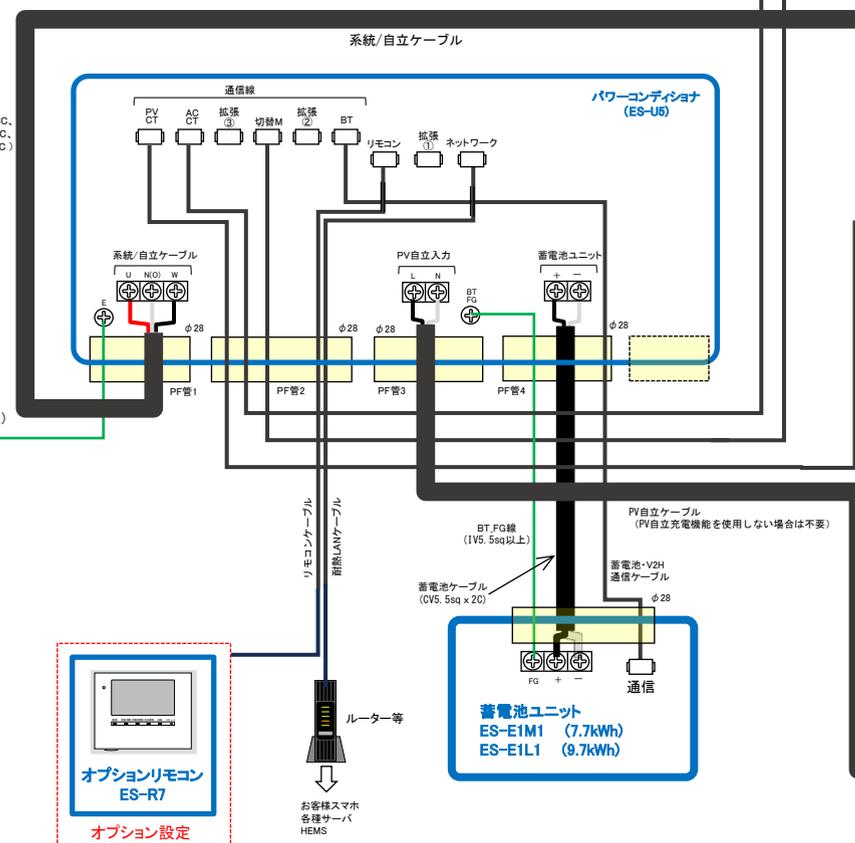

※外付け太陽光パワコン1と外付け太陽光パワコン2
 の定格の合計は14kW以下