



系統 単相3線 100/200V

契約ブレーカ または MCCB
120AT以下/3P3E

【ESS-U5シリーズ】
配線タイプ
<⑱II-B-4>


二次送り配線(II)
 特定負荷対応型(B)
 外付け太陽光(2台)あり(4)
 [1台目: 停電時連系運転する
 2台目: 停電時連系運転しない]

Ver.1.0

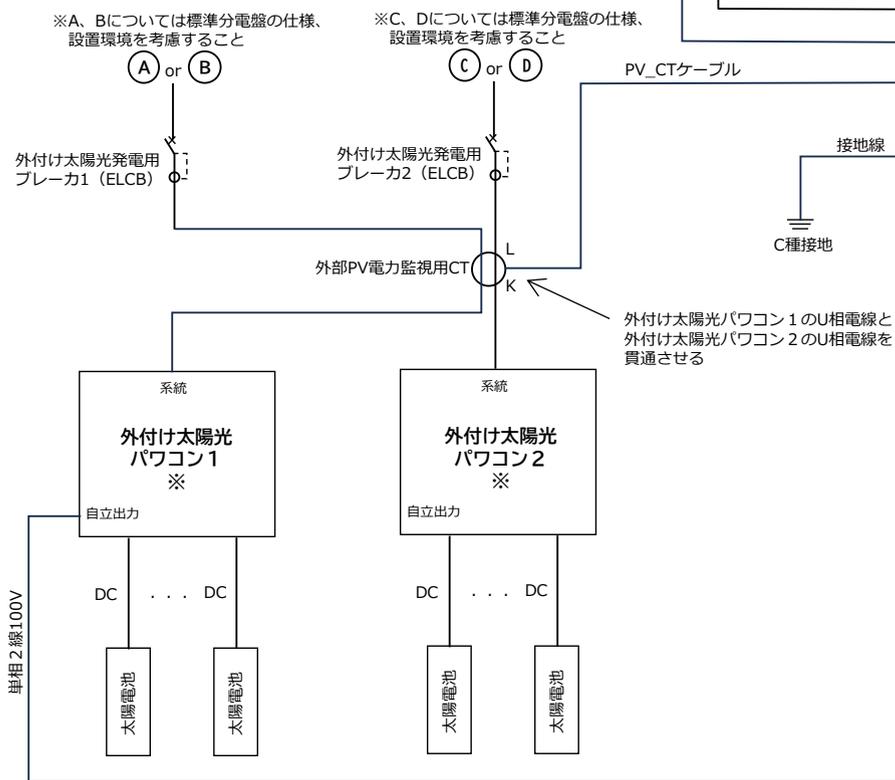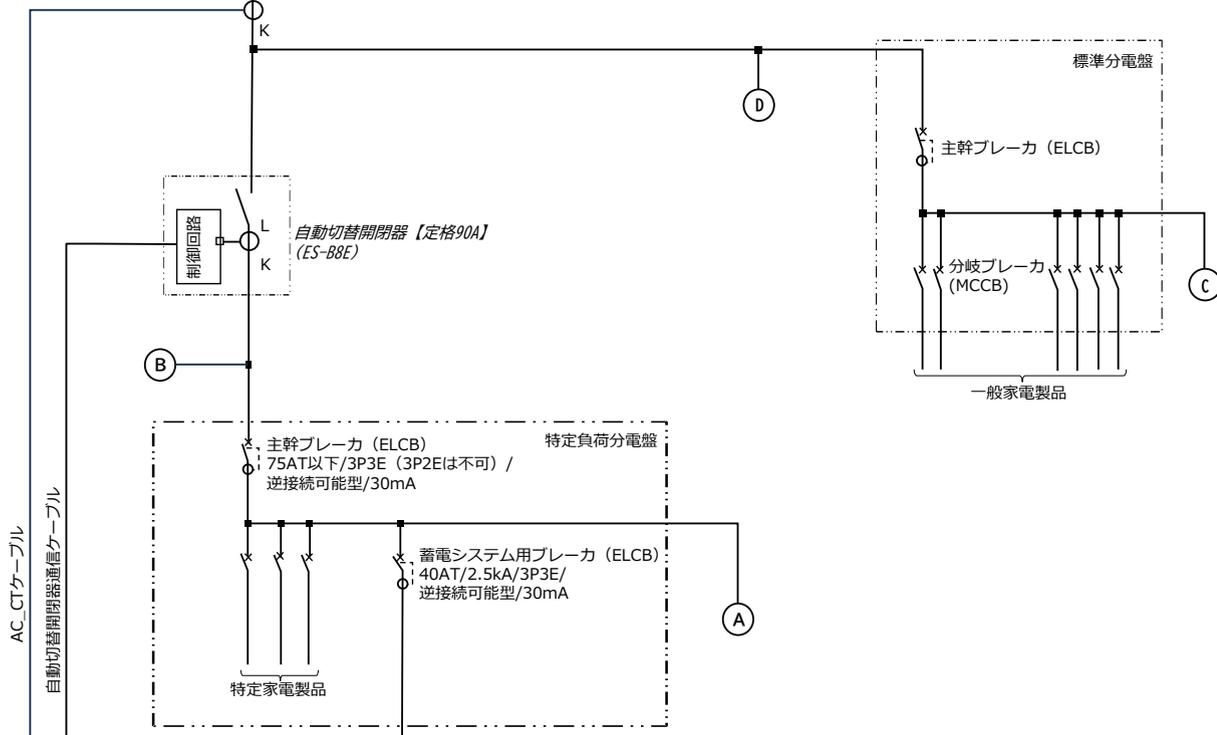


※外付け太陽光パワコン1と外付け太陽光パワコン2
 の定格の合計は14kW以下
 かつ、外付け太陽光パワコン1の定格は5.9kW以下

系統 単相3線 100/200V

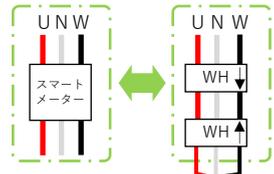


スマートメーターを
設置している場合

契約ブレーカまたはMCCB

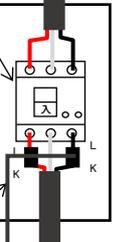

逆潮流防止用CT

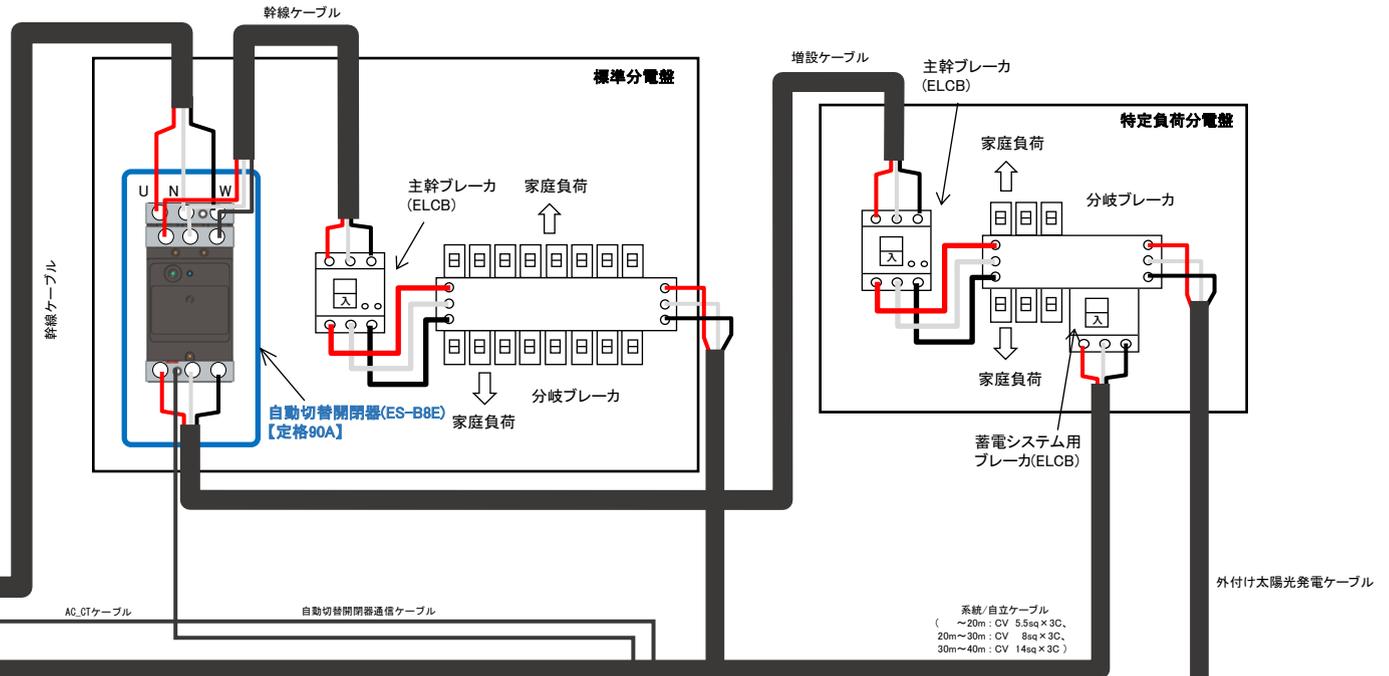

【ESS-U5シリーズ】


配線タイプ

<⑱II-B-4>


二次送り配線(II)
特定負荷対応型(B)
外付け太陽光あり(4)

[1台目: 停電時連系運転する
2台目: 停電時連系運転しない]

Ver.1.0

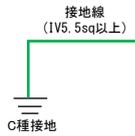

C種接地

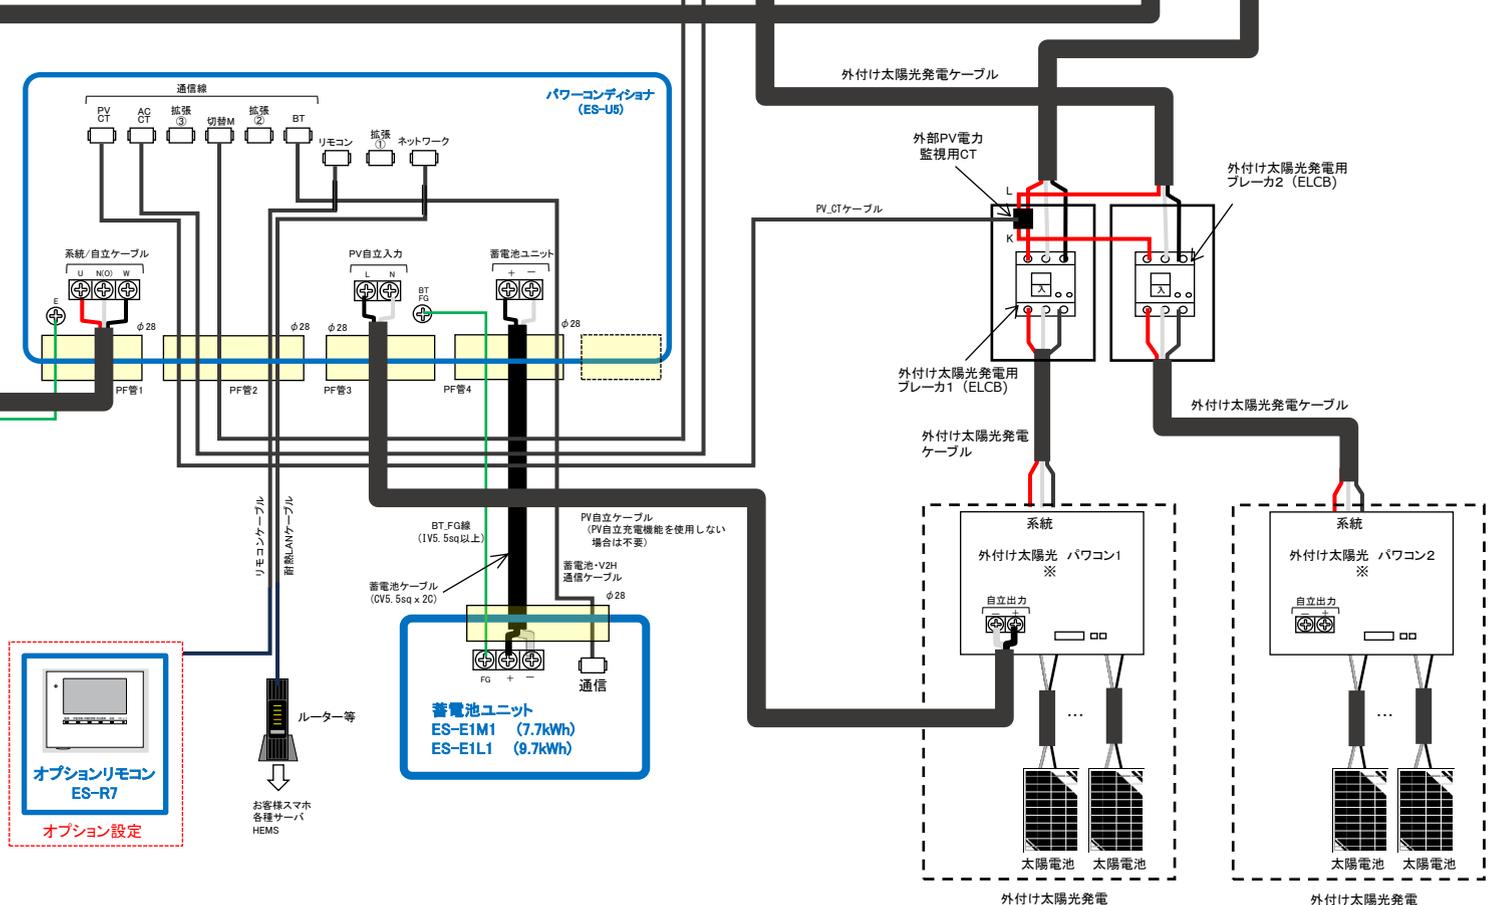

オプションリモコン
ES-R7

オプション設定

蓄電池ユニット
ES-E1M1 (7.7kWh)
ES-E1L1 (9.7kWh)

※外付け太陽光パワコン1と外付け太陽光パワコン2
の定格の合計は14kW以下
かつ、外付け太陽光パワコン1の定格は5.9kW以下