

【ESS-U5シリーズ】

配線タイプ

<I-A-2-VCG(独立)>

一次送り配線(1)


全負荷対応型(A)

外付け太陽光あり(2)


[停電時連系運転する]

VCG-666CN7独立併設

Ver.1.0

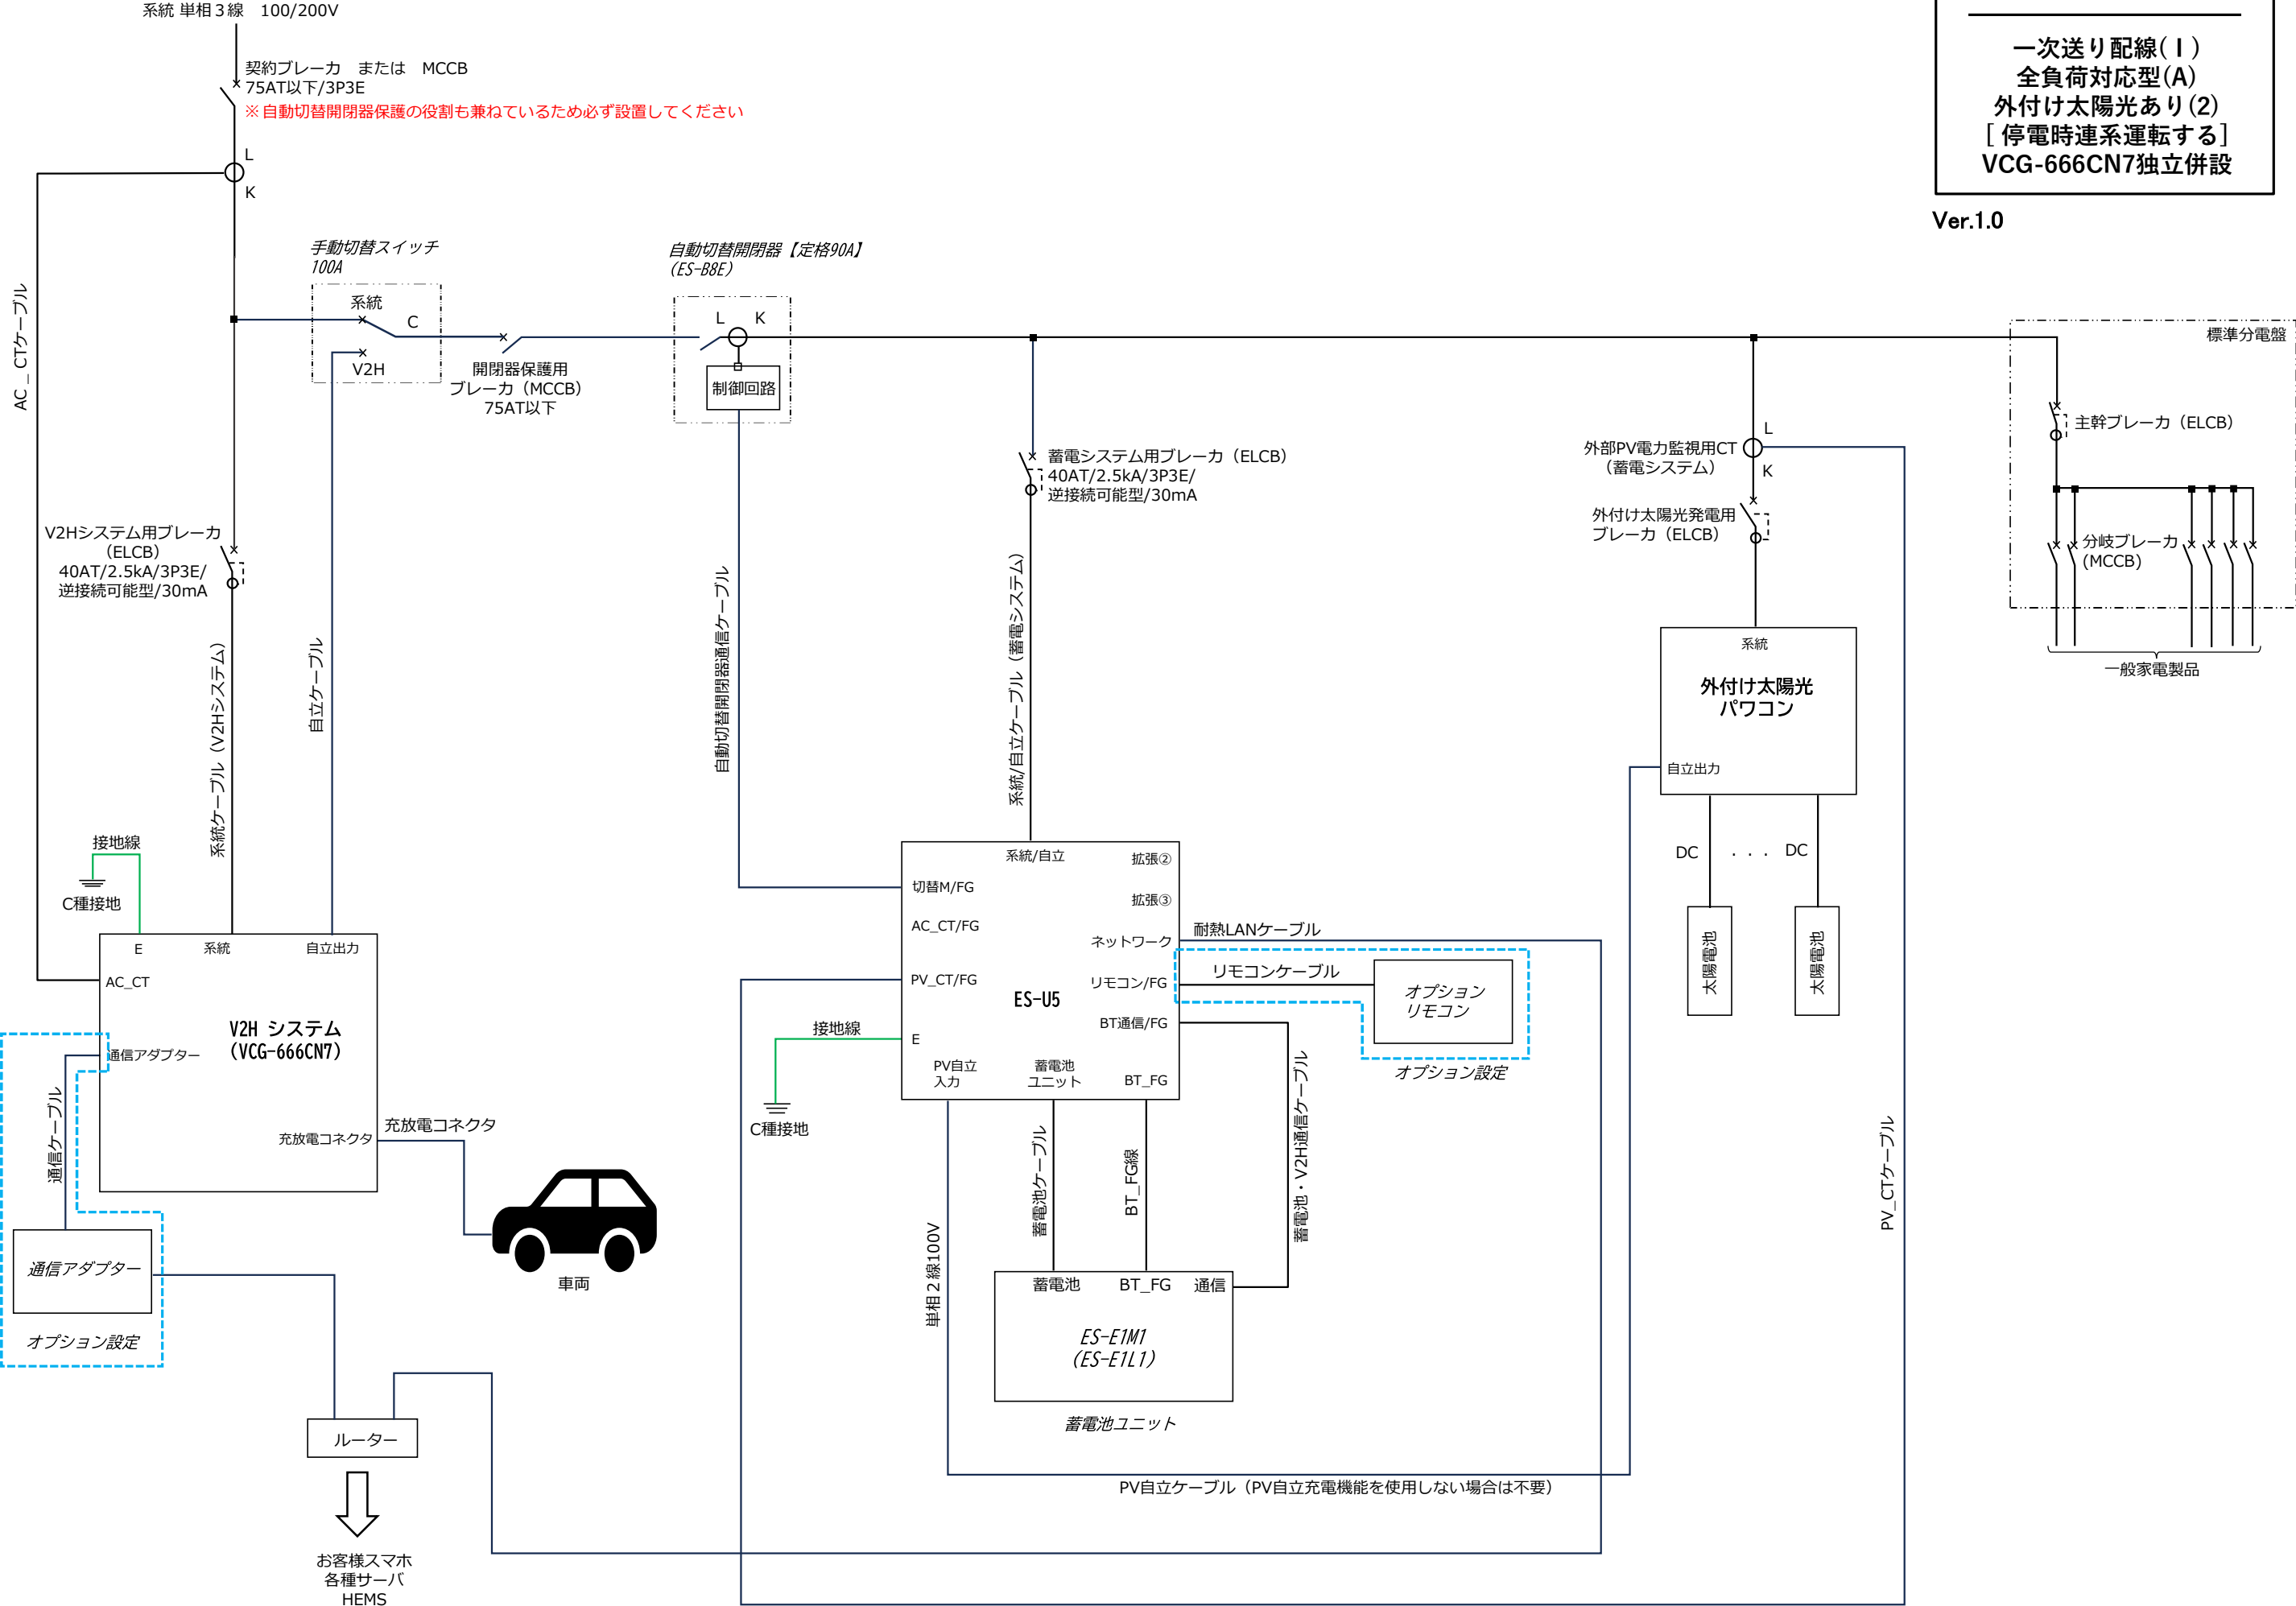

系統 単相3線 100/200V

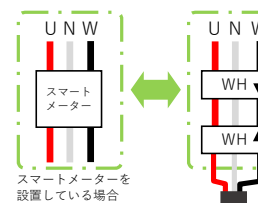

契約ブレーカまたはMCCB
※必ず契約ブレーカの有無を確認してください。
契約ブレーカがない場合は、自動切替開閉器
保護のため、必ず配線用遮断器(MCCB)を
設置してください。

【ESS-U5シリーズ】 配線タイプ <I-A-2-VCG(独立)>

一次送り配線(1)
全負荷対応型(A)
外付け太陽光あり(2)
[停電時連系運転する]
VCG-666CN7独立併設

Ver.1.0

