


【ESS-U5シリーズ】

配線タイプ

<②I-A-2>

一次送り配線(1)
全負荷対応型(A)
外付け太陽光あり(2)
[停電時連系運転する]

Ver.1.0

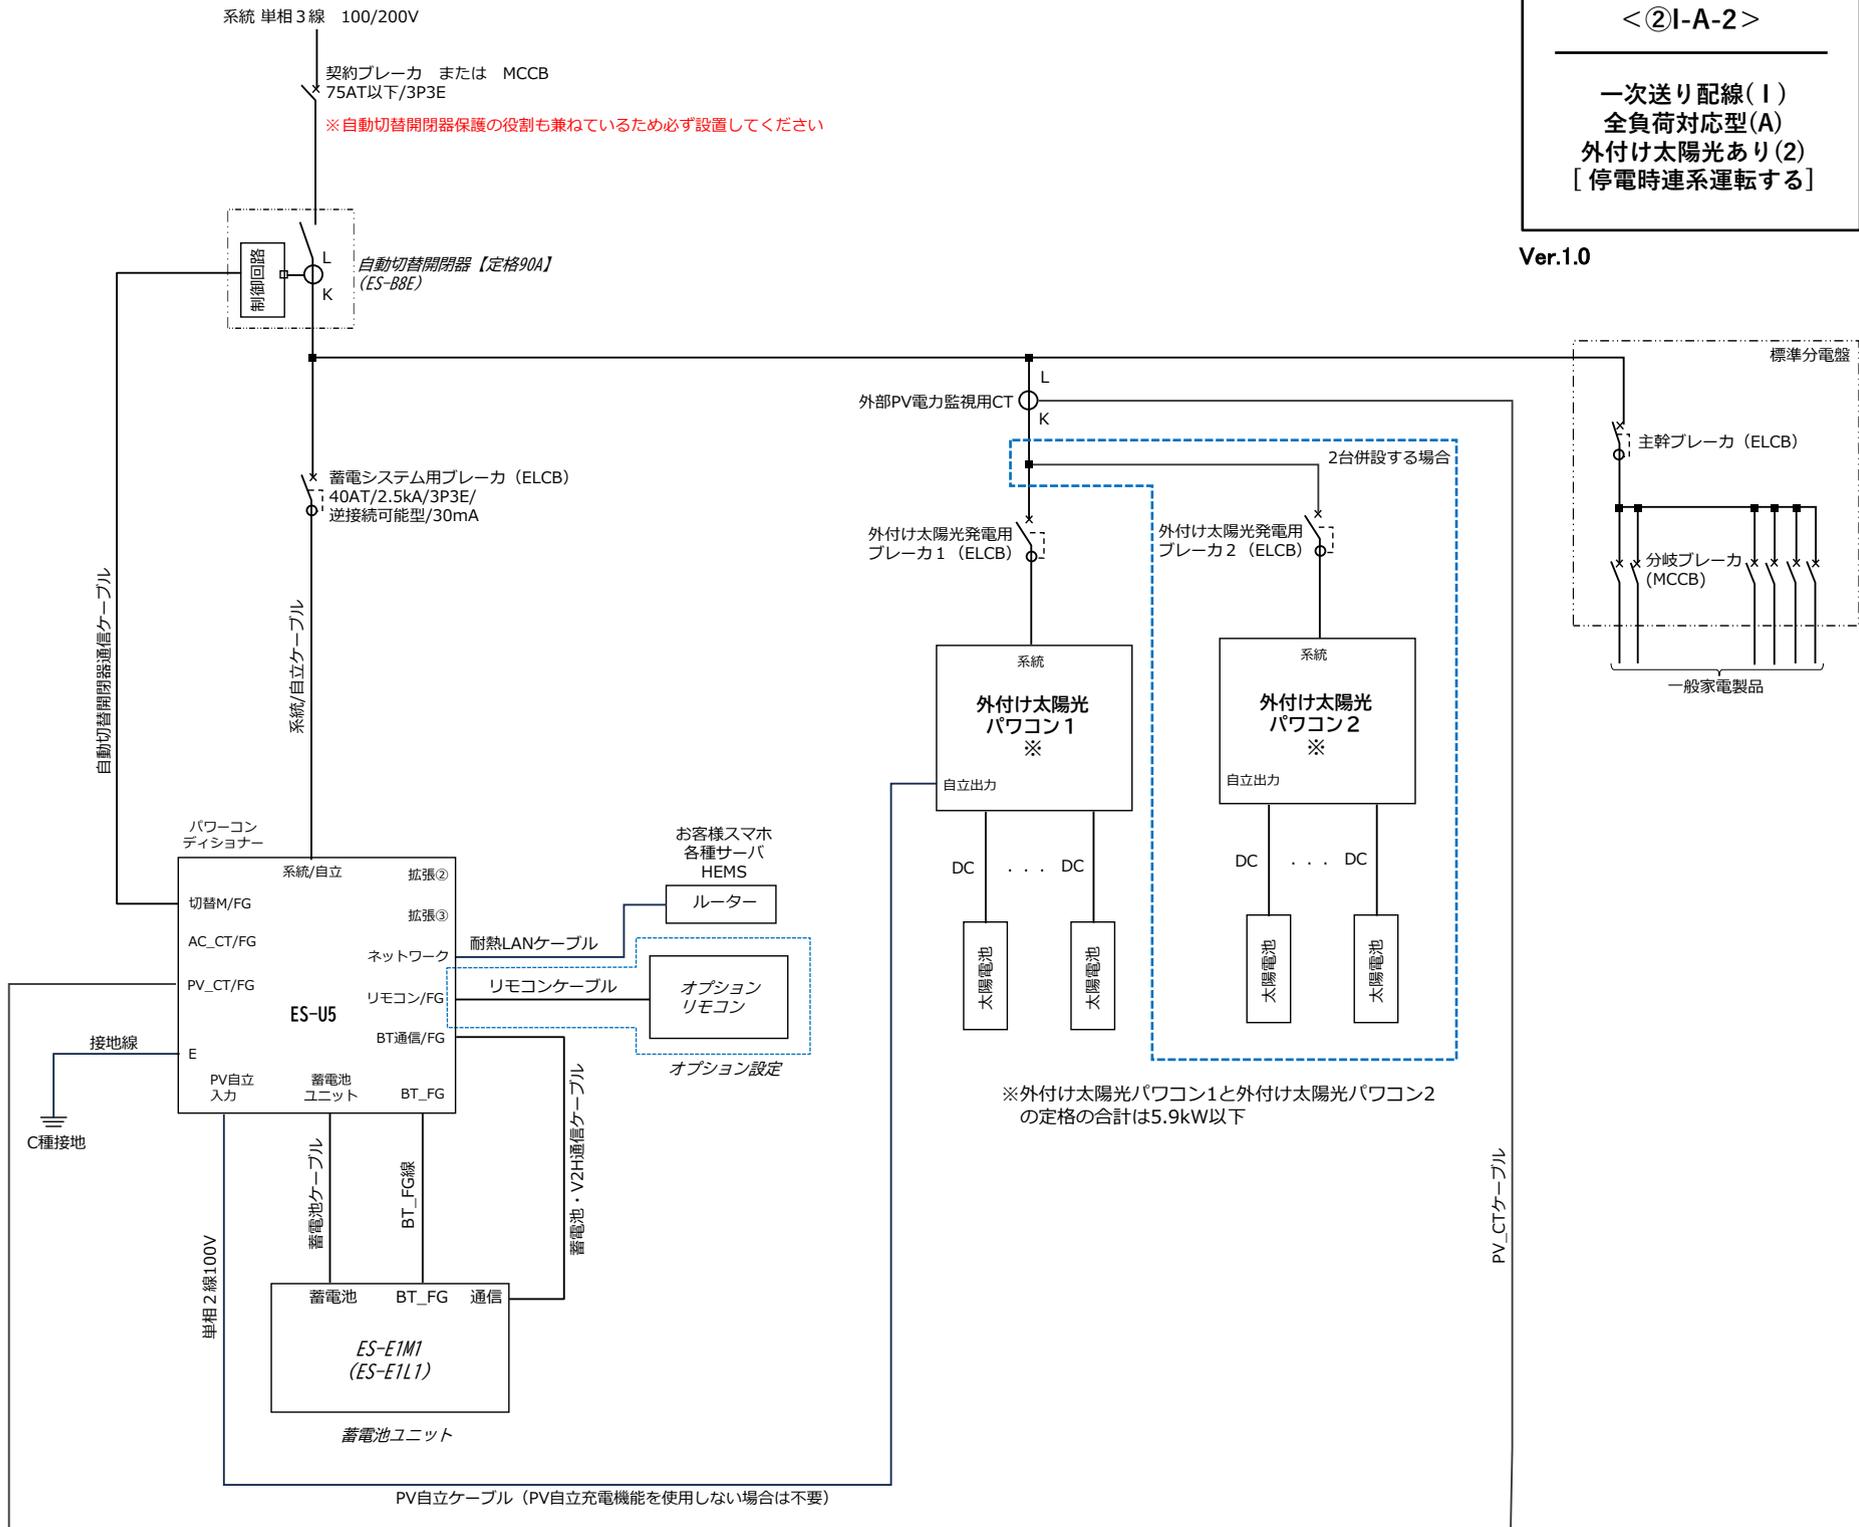

【ESS-U5シリーズ】

配線タイプ
 <②I-A-2>

一次送り配線(1)
 全負荷対応型(A)
 外付け太陽光あり(2)
 [停電時連系運転する]

Ver.1.0

