


【ESS-U5シリーズ】
配線タイプ
<⑦I-B-2>

一次送り配線(I)
 特定負荷対応型(B)
 外付け太陽光あり(2)
 [停電時連系運転する]

Ver.1.0

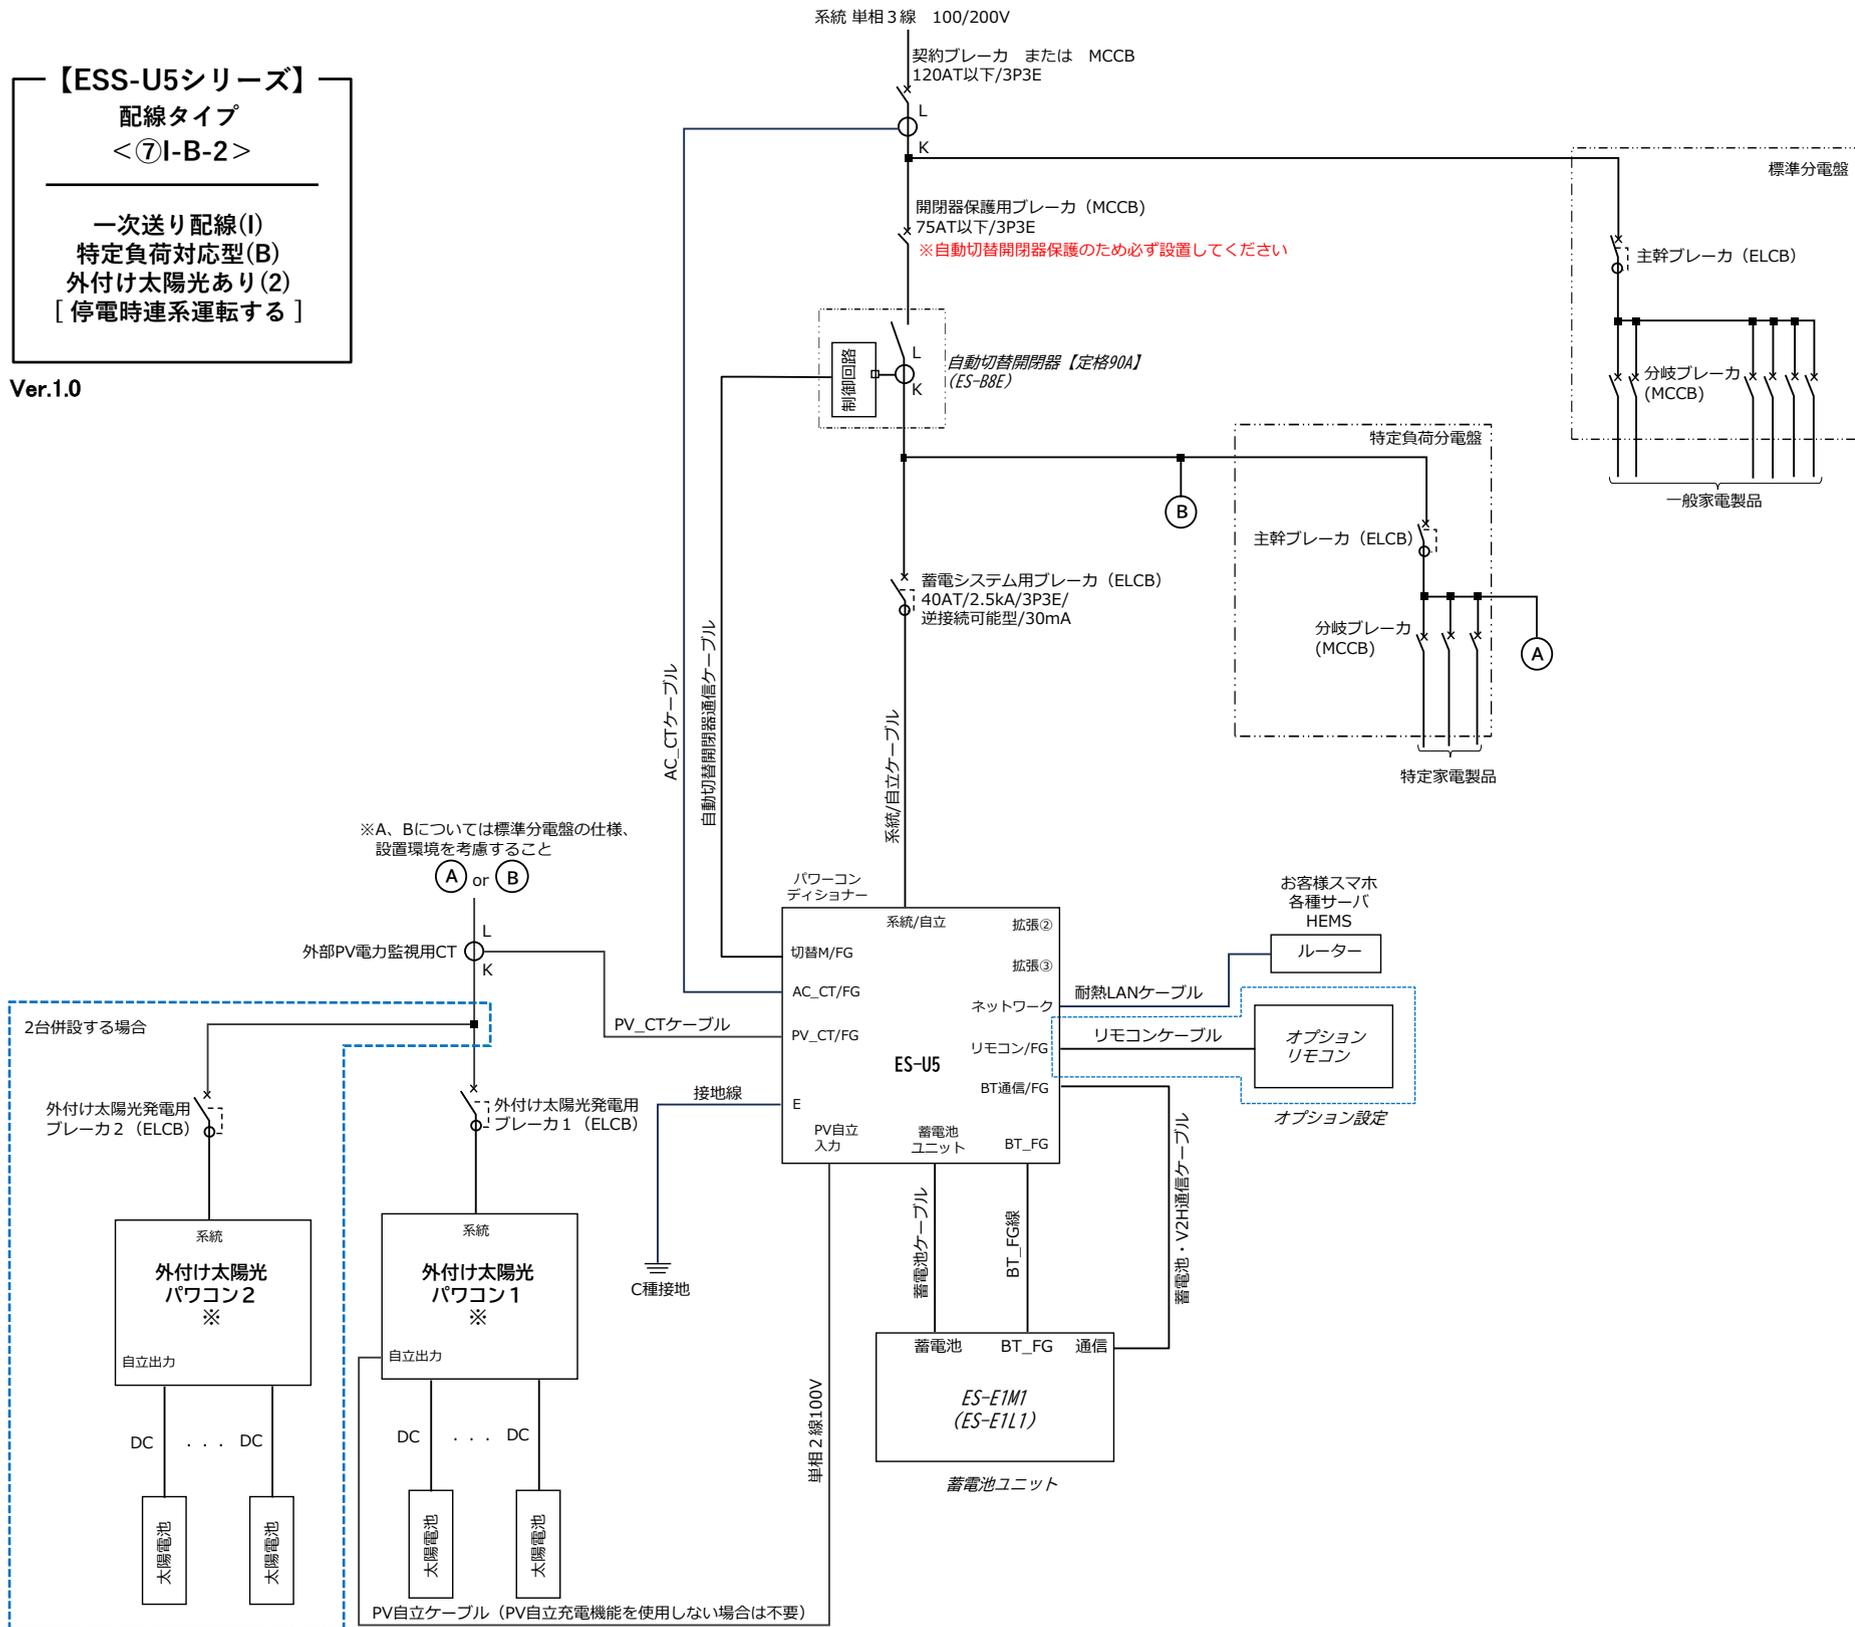

※外付け太陽光パワコン1と外付け太陽光パワコン2
 の定格の合計は5.9kW以下

