


【タイプ1】標準配線 - 自動切替開閉器盤(全負荷対応分電盤)・昇圧トランス利用

系統 1φ3W 100/200V

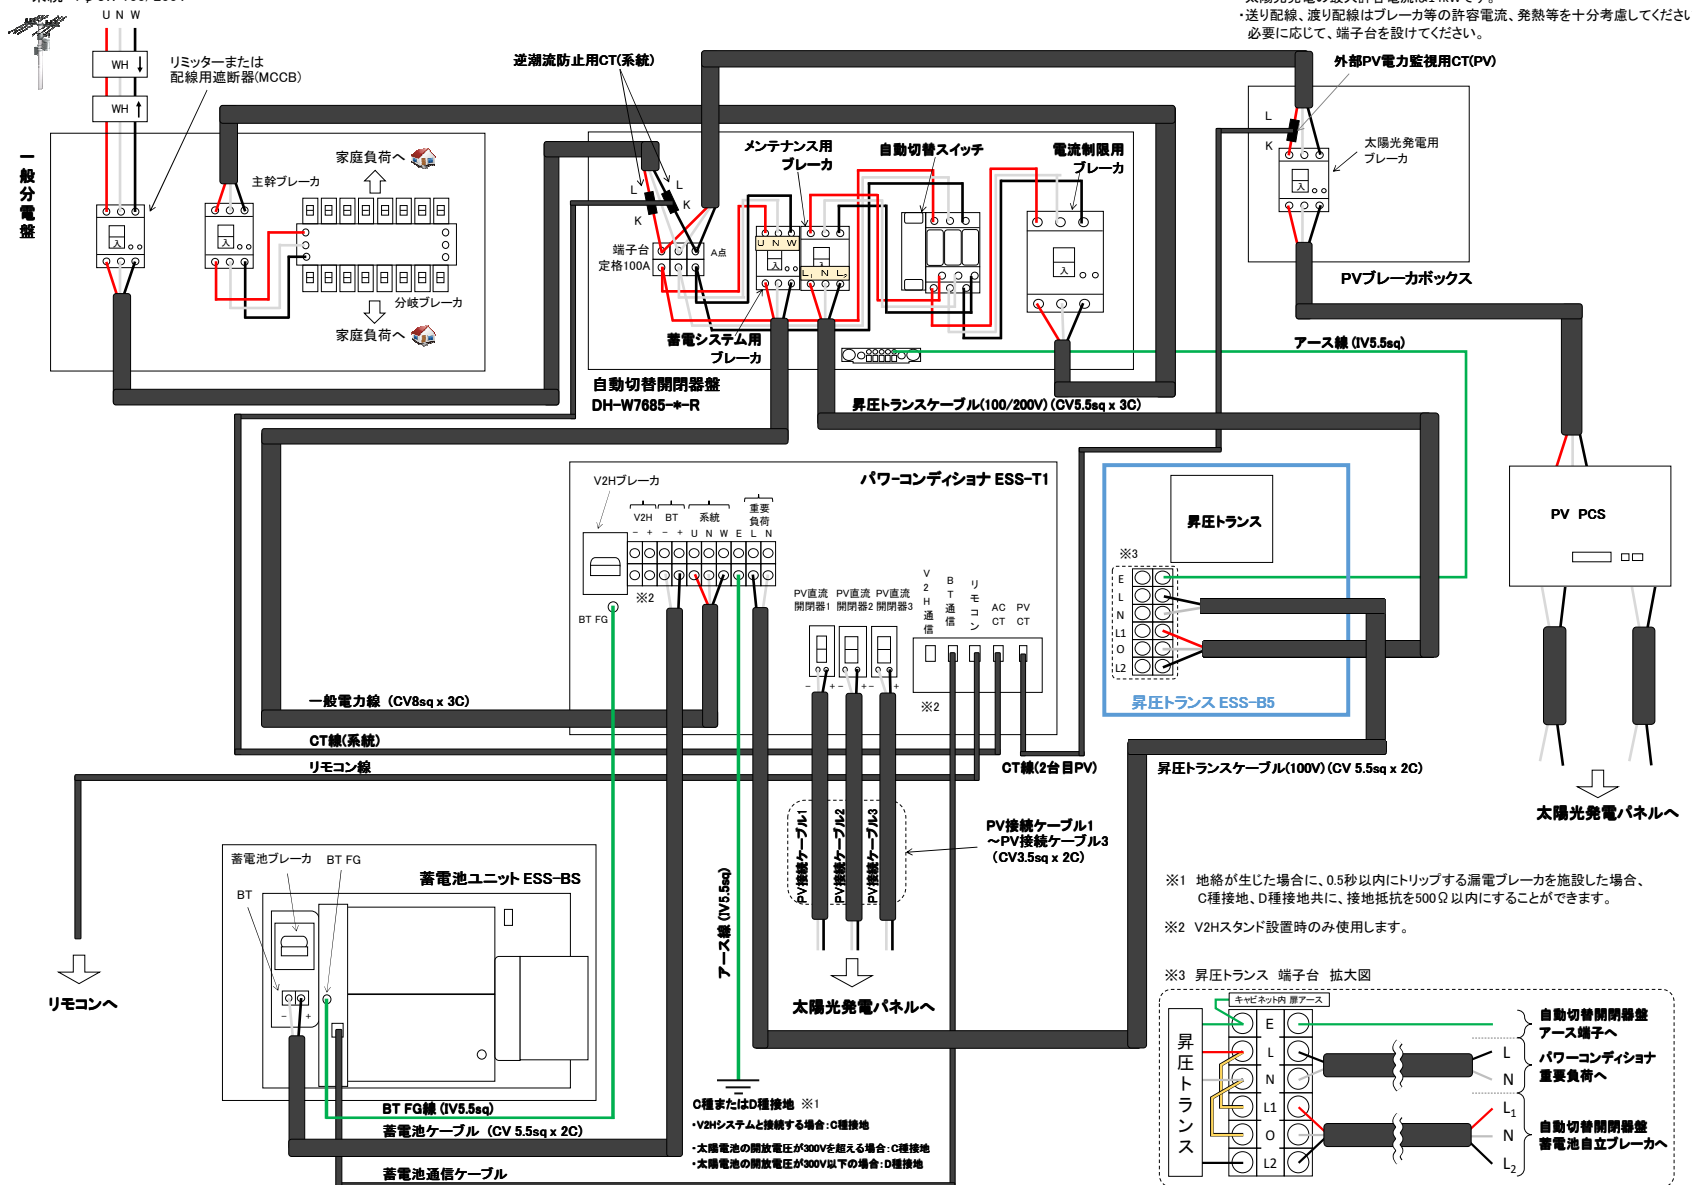

【注意事項】

- ・太陽光発電の最大許容電流は14kWです。
- ・送り配線、渡り配線はブレーカ等の許容電流、発熱等を十分考慮してください。
- ・必要に応じて、端子台を設けてください。