


【タイプ1】 外付け太陽光発電なし - 自動切替開閉器盤(全負荷対応分電盤)・昇圧トランス利用

系統 1φ3W 100/200V
U N W

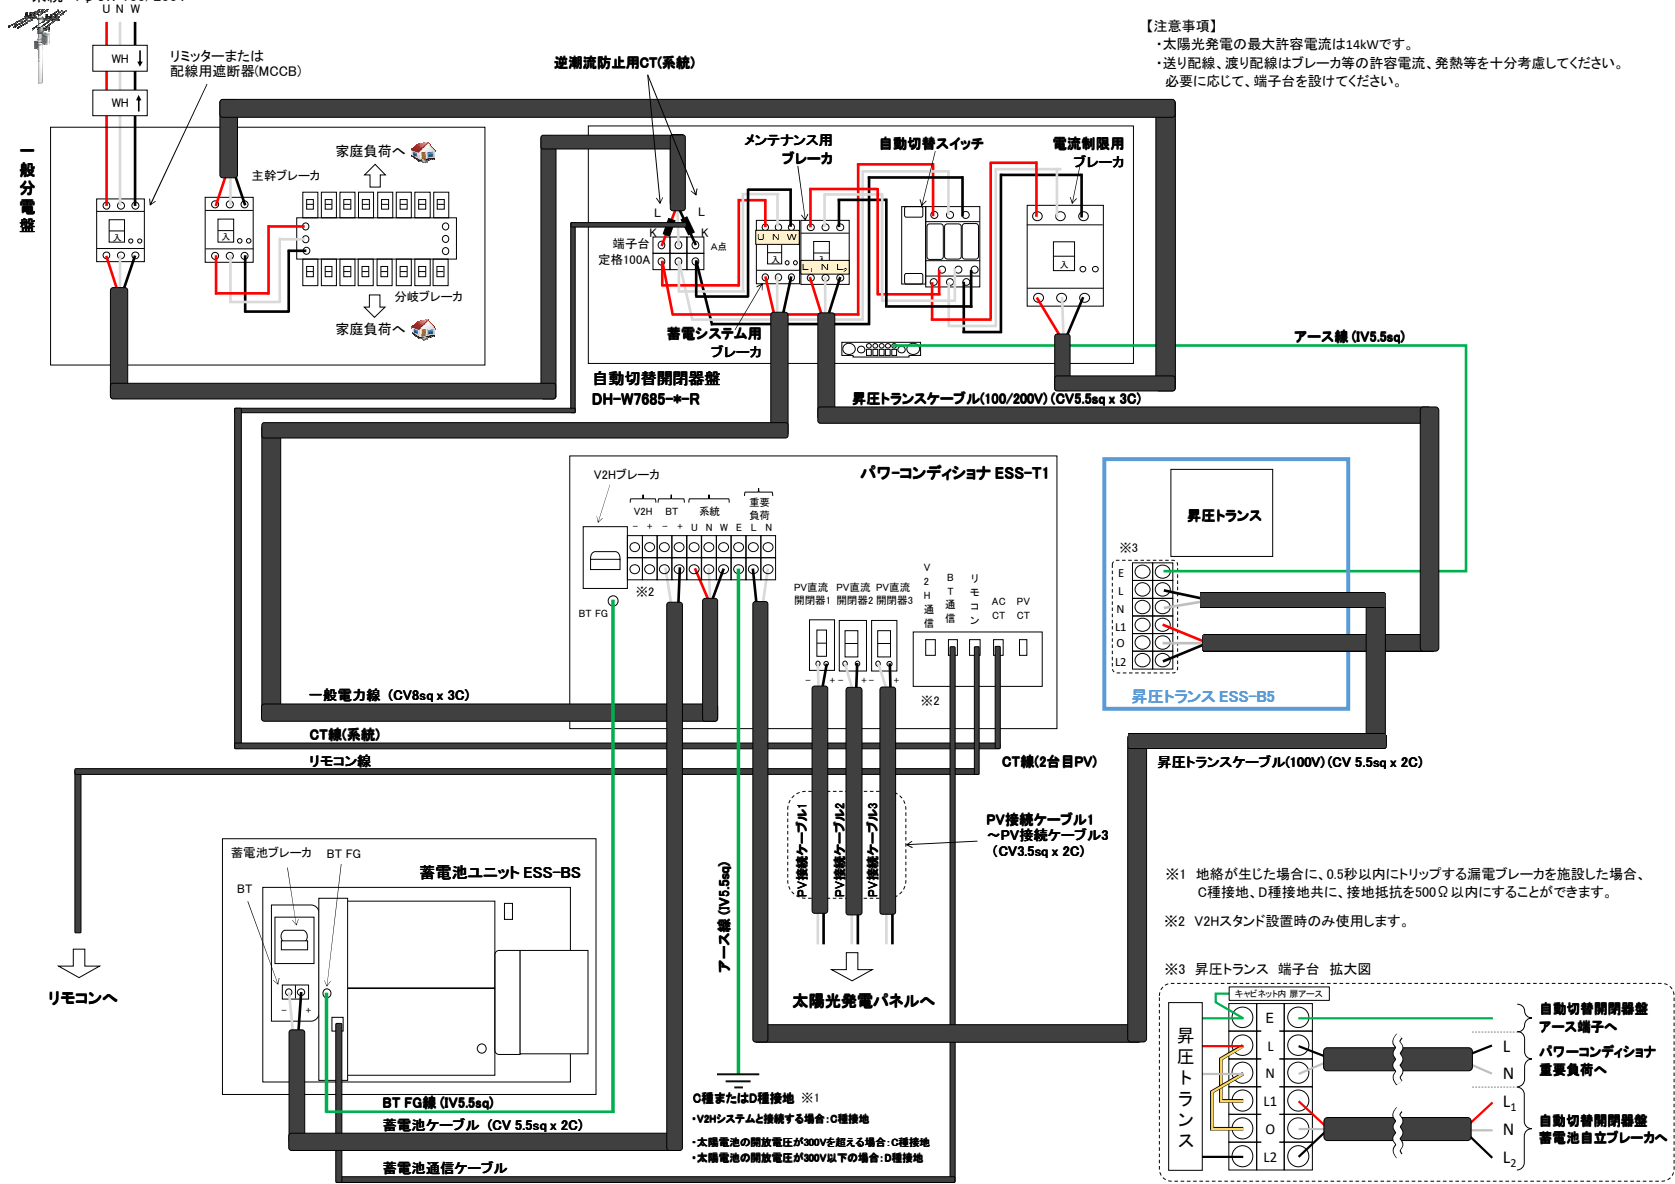

【注意事項】
 ・太陽光発電の最大許容電流は14kWです。
 ・送り配線、渡り配線はブレーカ等の許容電流、発熱等を十分考慮してください。
 必要に応じて、端子台を設けてください。

※1 地絡が生じた場合に、0.5秒以内にトリップする漏電ブレーカを施設した場合、C種接地、D種接地共に、接地抵抗を500Ω以内にする事ができます。
 ※2 V2Hスタンド設置時のみ使用します。
 ※3 昇圧トランス 端子台 拡大図

