【タイプⅠ】エネファーム配線 – 自動切替開閉器盤(全負荷対応分電盤)・昇圧トランス利用

【注意事項】
・太陽光発電の最大接続容量は14kWです。
・ホームページ掲題の「エネファーム連携接続確認済み機種一覧」のESS-T1(昇圧トランス有)自立連携の適合機種のみ併設可能です。
適合機種以外のエネファームは併設しないでください。
・送り配線、渡り配線はブレーカ等の許容電流、発熱等を十分考慮してください。必要に応じて端子台を設けてください。

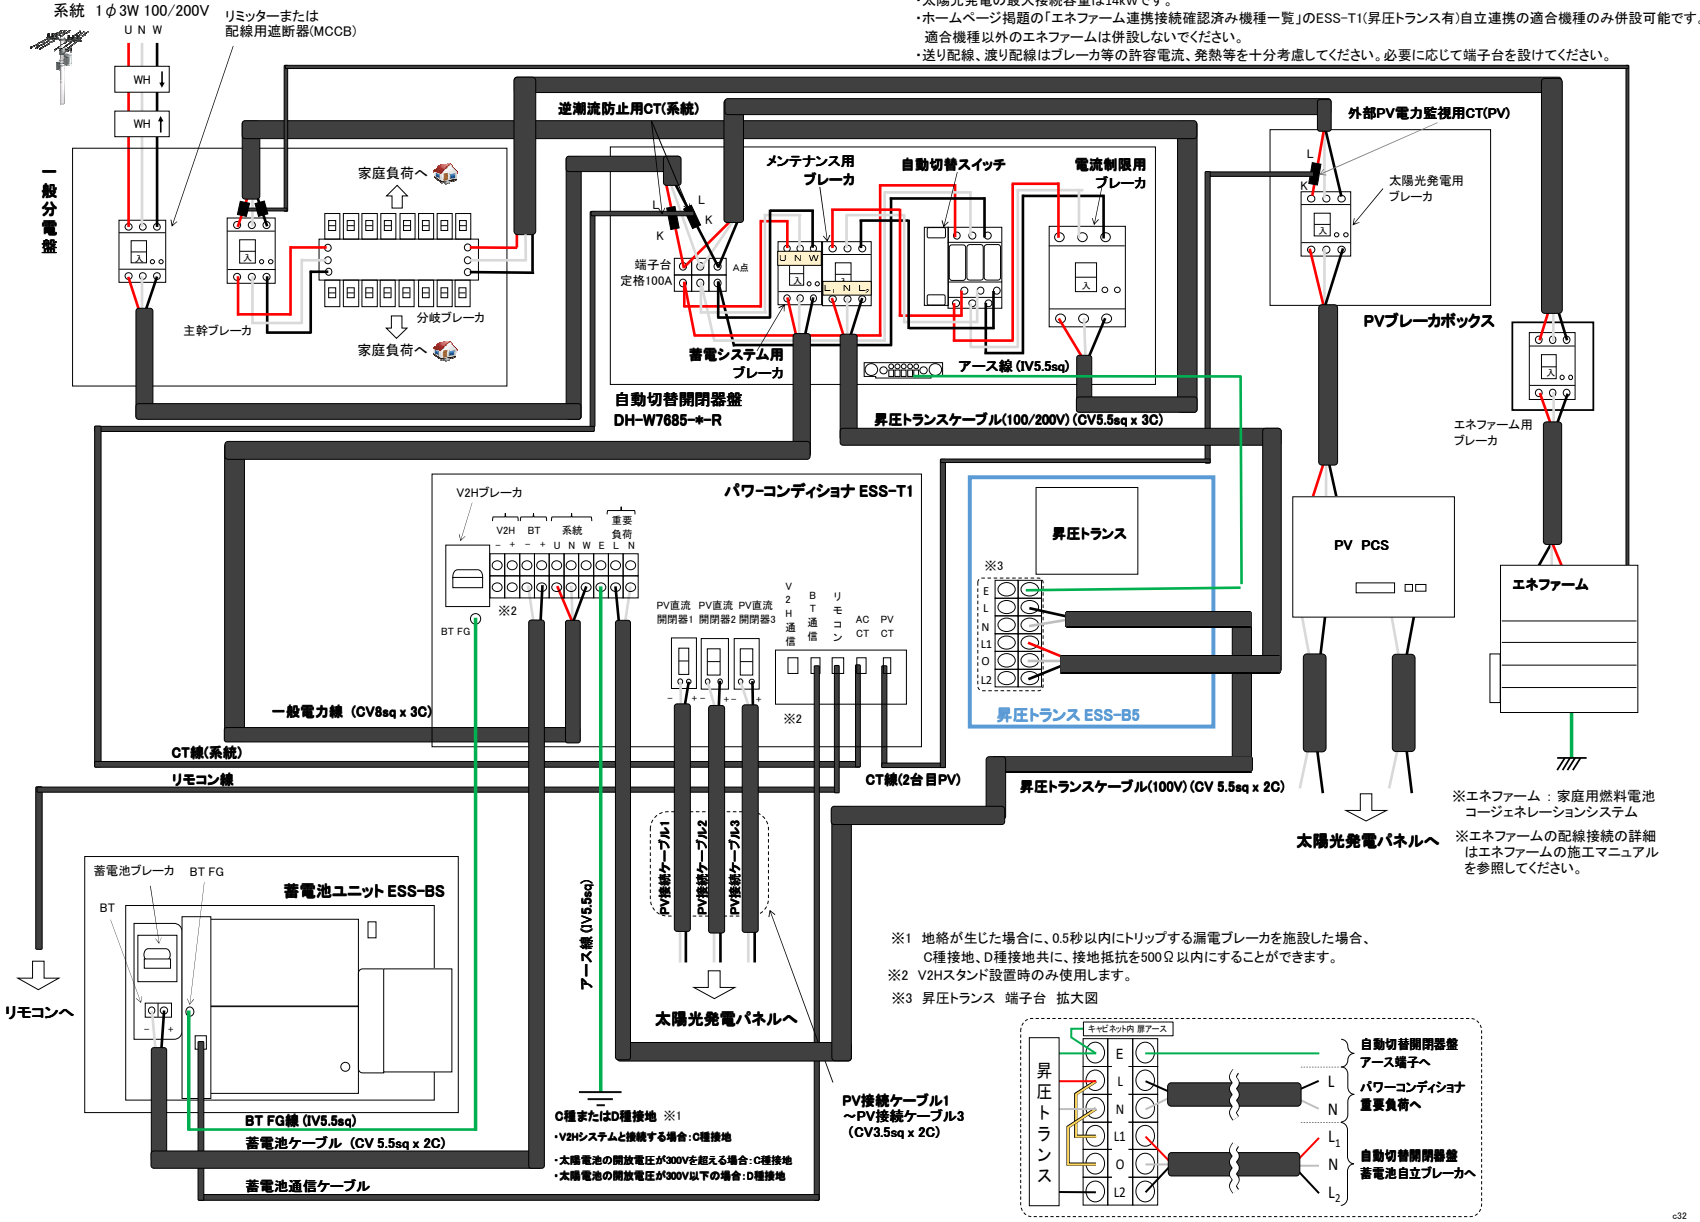

c32