【タイプ I】 外付け太陽光発電2台設置配線 – 自動切替開閉器盤(全負荷対応分電盤)・昇圧トランス利用

【注意事項】
・太陽光発電の最大許容電流は14kWです。
・送り配線、渡り配線はブレーカ等の許容電流、発熱等を十分考慮してください。
必要に応じて、端子台を設けてください。
・外付けPV　PCS2台(1,2)の電流が合流する場所に「外部CV電力監視用CT」を取り付けてください。

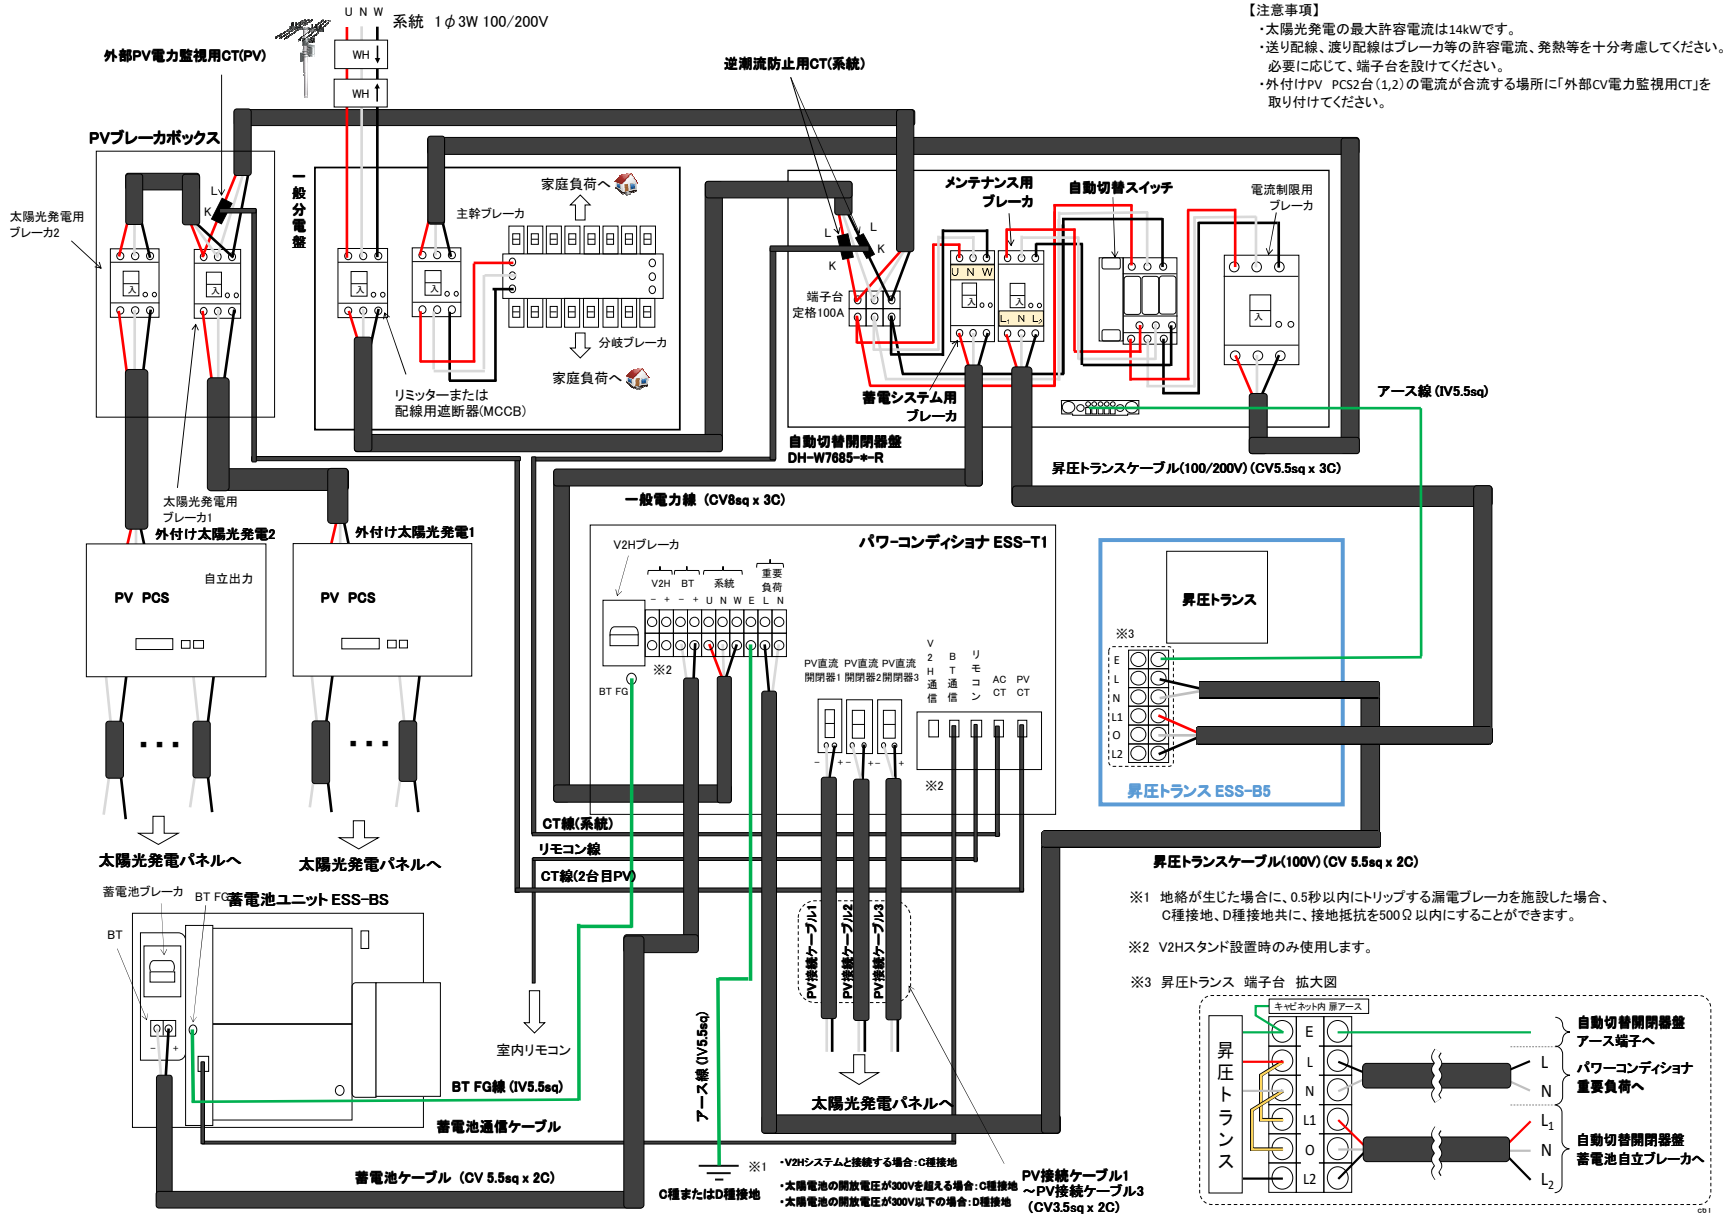

※1　地絡が生じた場合に、0.5秒以内にトリップする漏電ブレーカを施設した場合、C種接地、D種接地共に、接地抵抗を500Ω以内にすることができます。

※2　V2Hスタンド設置時のみ使用します。

※3　昇圧トランス　端子台　拡大図