



【ESS-T5/T6シリーズ】

配線タイプ
<II-B-3-V2H>

二次送り配線(II)
特定負荷対応型(B)
外付け太陽光あり
[停電時連携運転しない] (3)

Ver.1.0

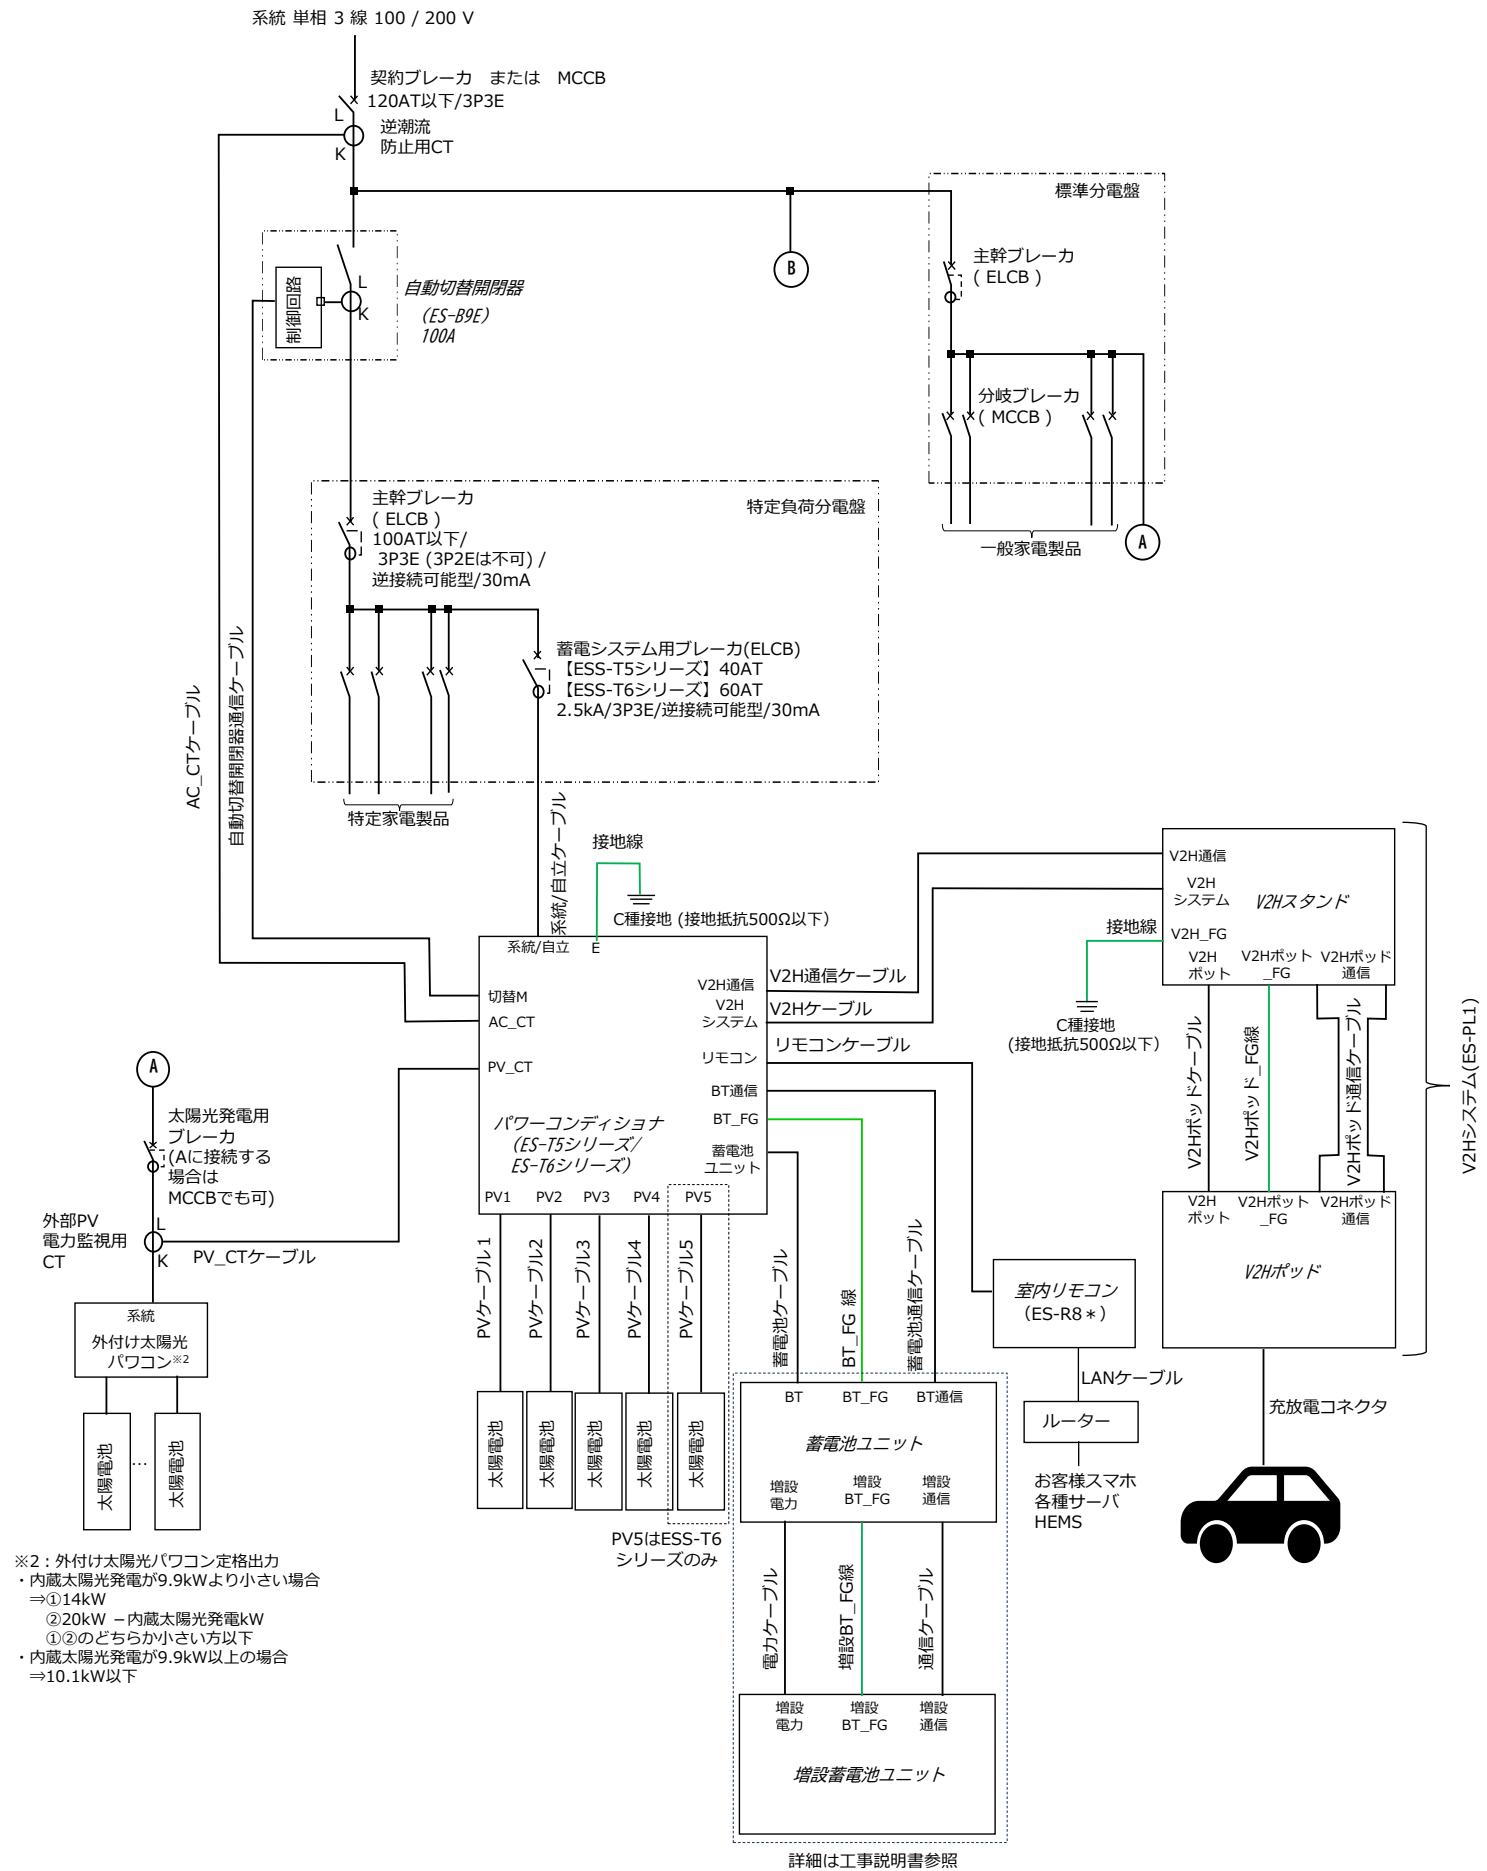

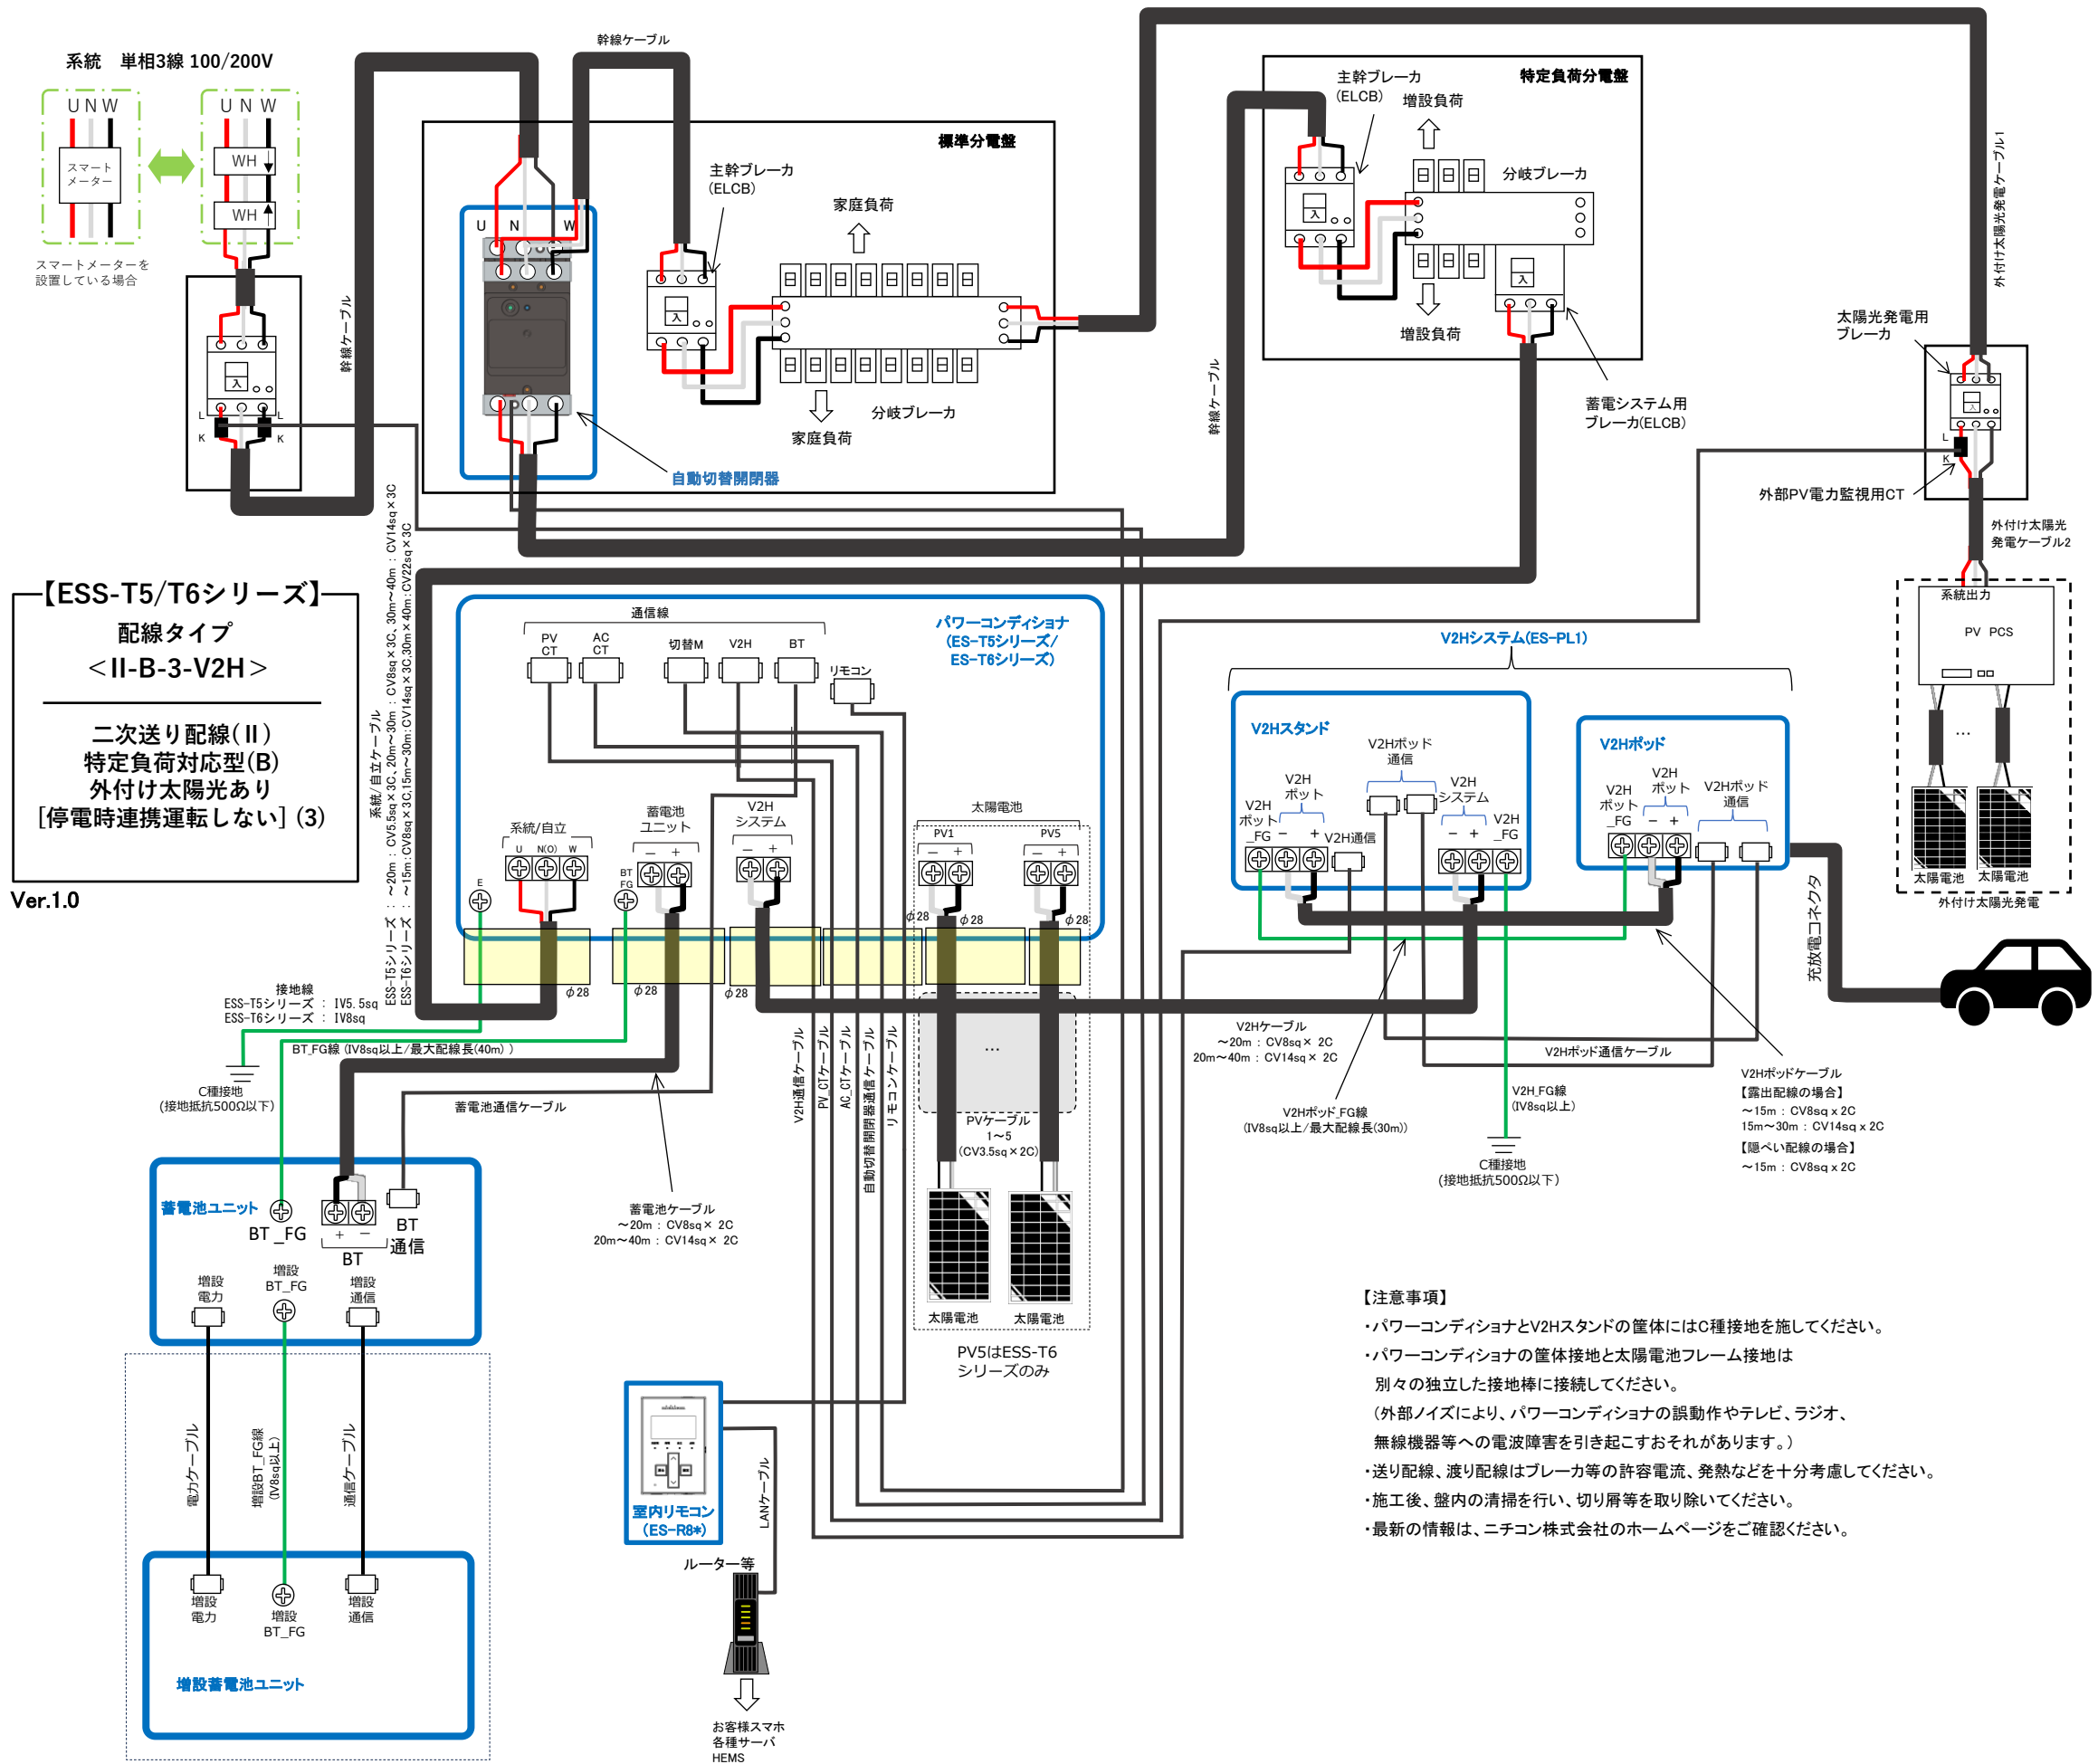

- 【注意事項】
- ・パワーコンディショナとV2Hスタンドの筐体にはC種接地を施してください。
 - ・パワーコンディショナの筐体接地と太陽電池フレーム接地は別々の独立した接地棒に接続してください。
(外部ノイズにより、パワーコンディショナの誤動作やテレビ、ラジオ、無線機器等への電波障害を引き起こすおそれがあります。)
 - ・送り配線、渡り配線はブレーカ等の許容電流、発熱などを十分考慮してください。
 - ・施工後、盤内の清掃を行い、切り屑等を取り除いてください。
 - ・最新の情報は、ニチコン株式会社のホームページをご確認ください。

詳細は工事説明書参照