


【ESS-T5/T6シリーズ】

配線タイプ
<I-B-2-V2H>

一次送り配線(1)
特定負荷対応型(B)
外付け太陽光あり
[停電時連系運転する] (2)

Ver.1.0

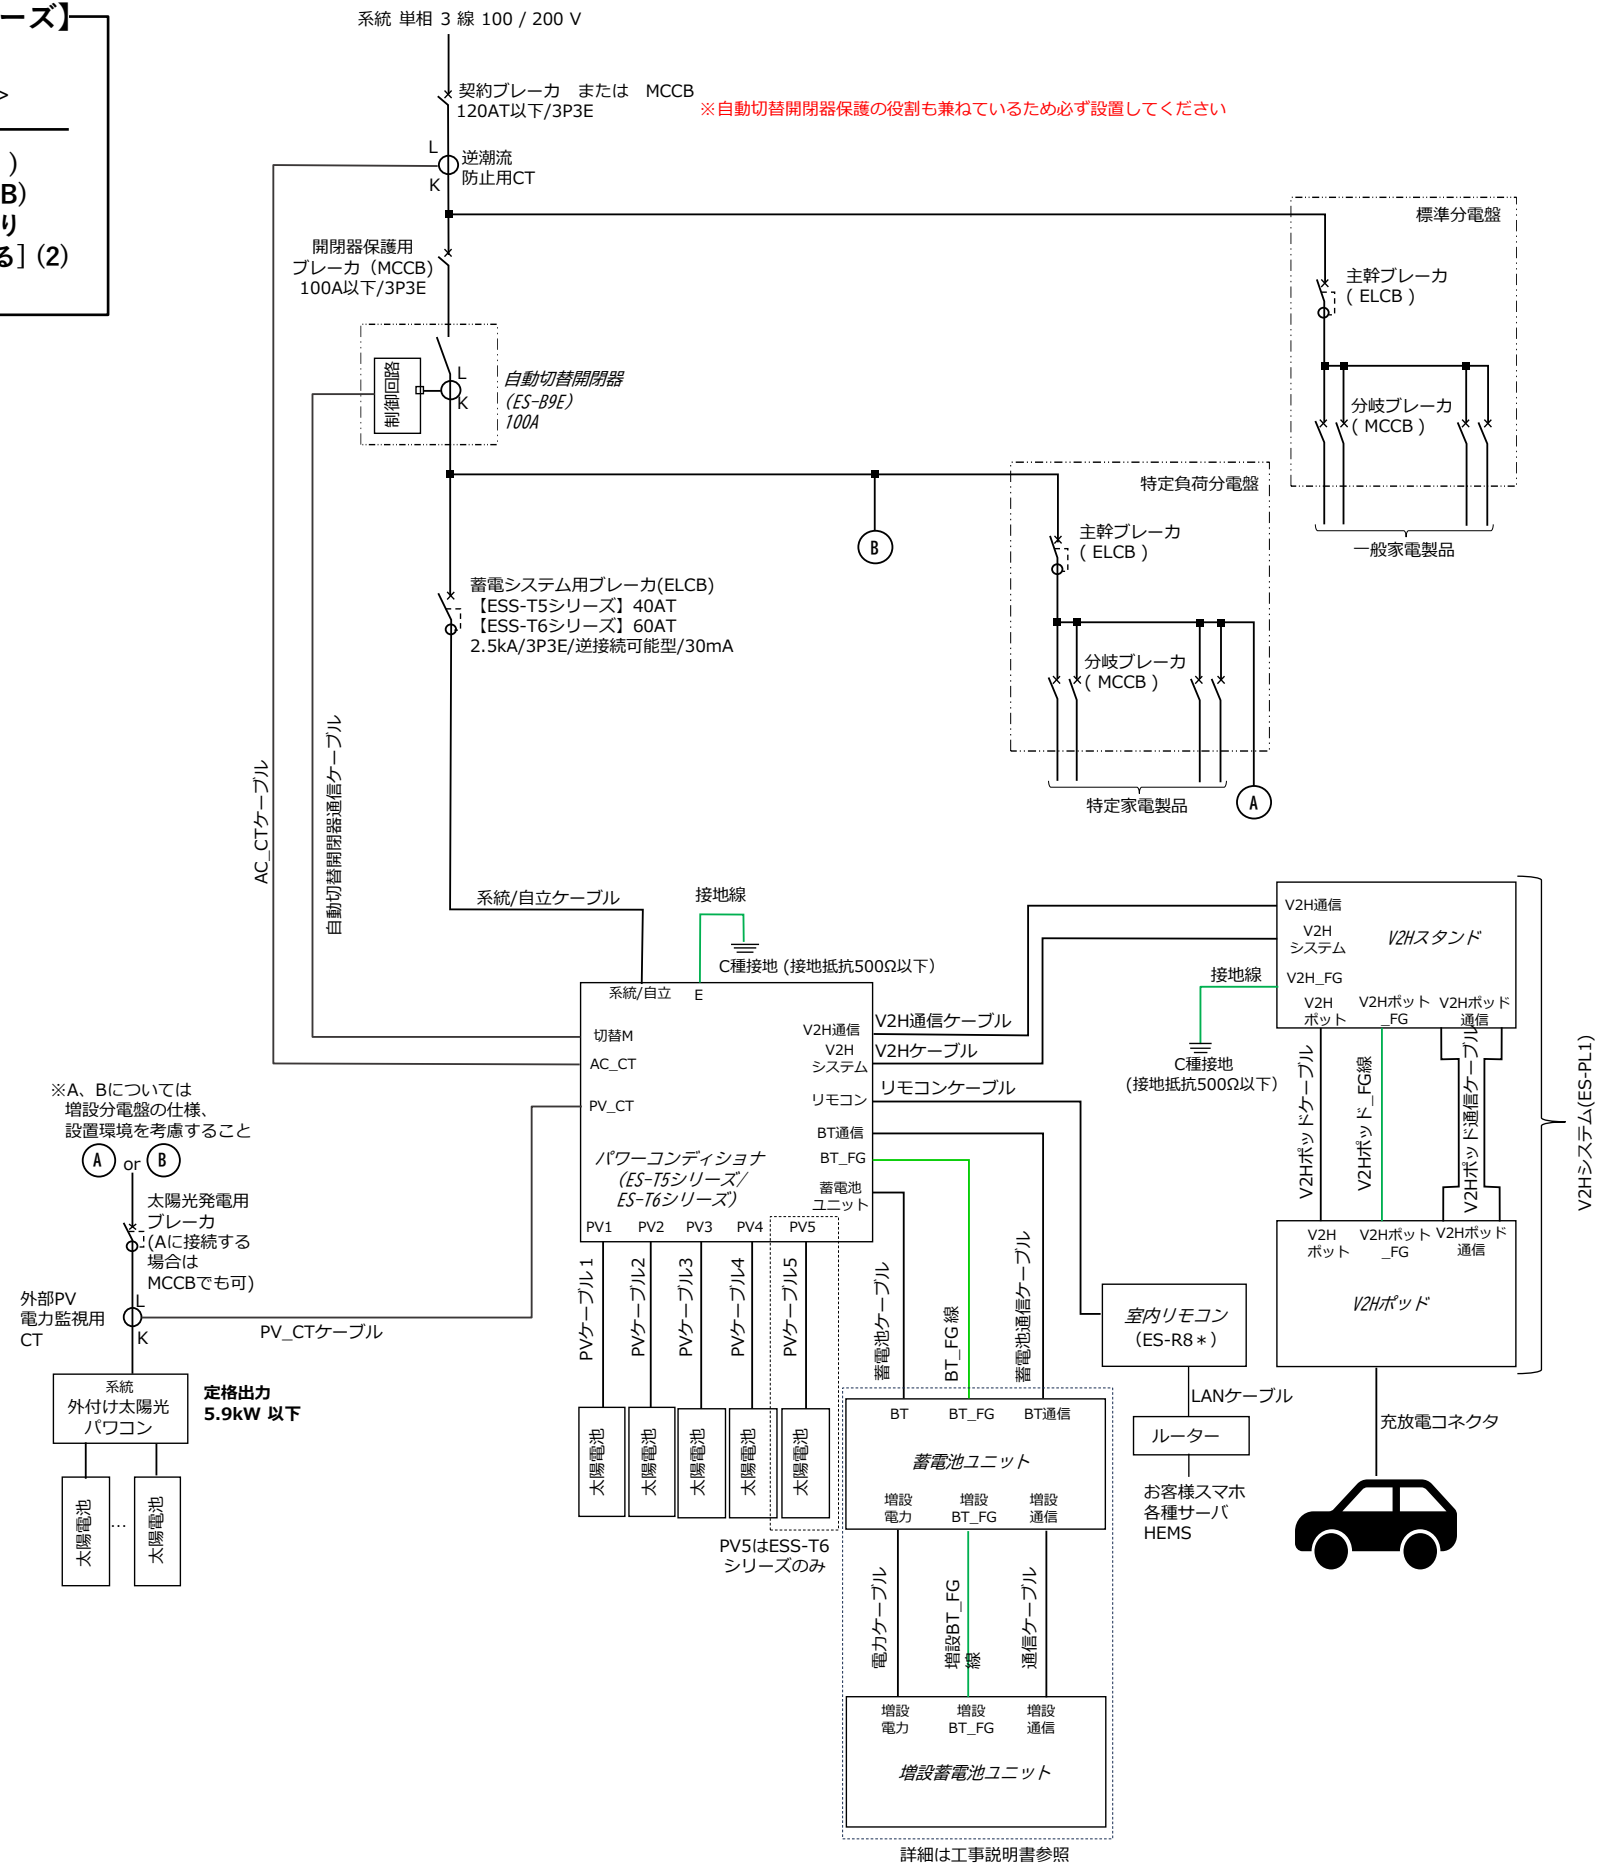

詳細は工事説明書参照

